



K19


Piave 12 srl - Via Kramer 19, Milano
progetto LPzR architetti associati, www.lpzr.it





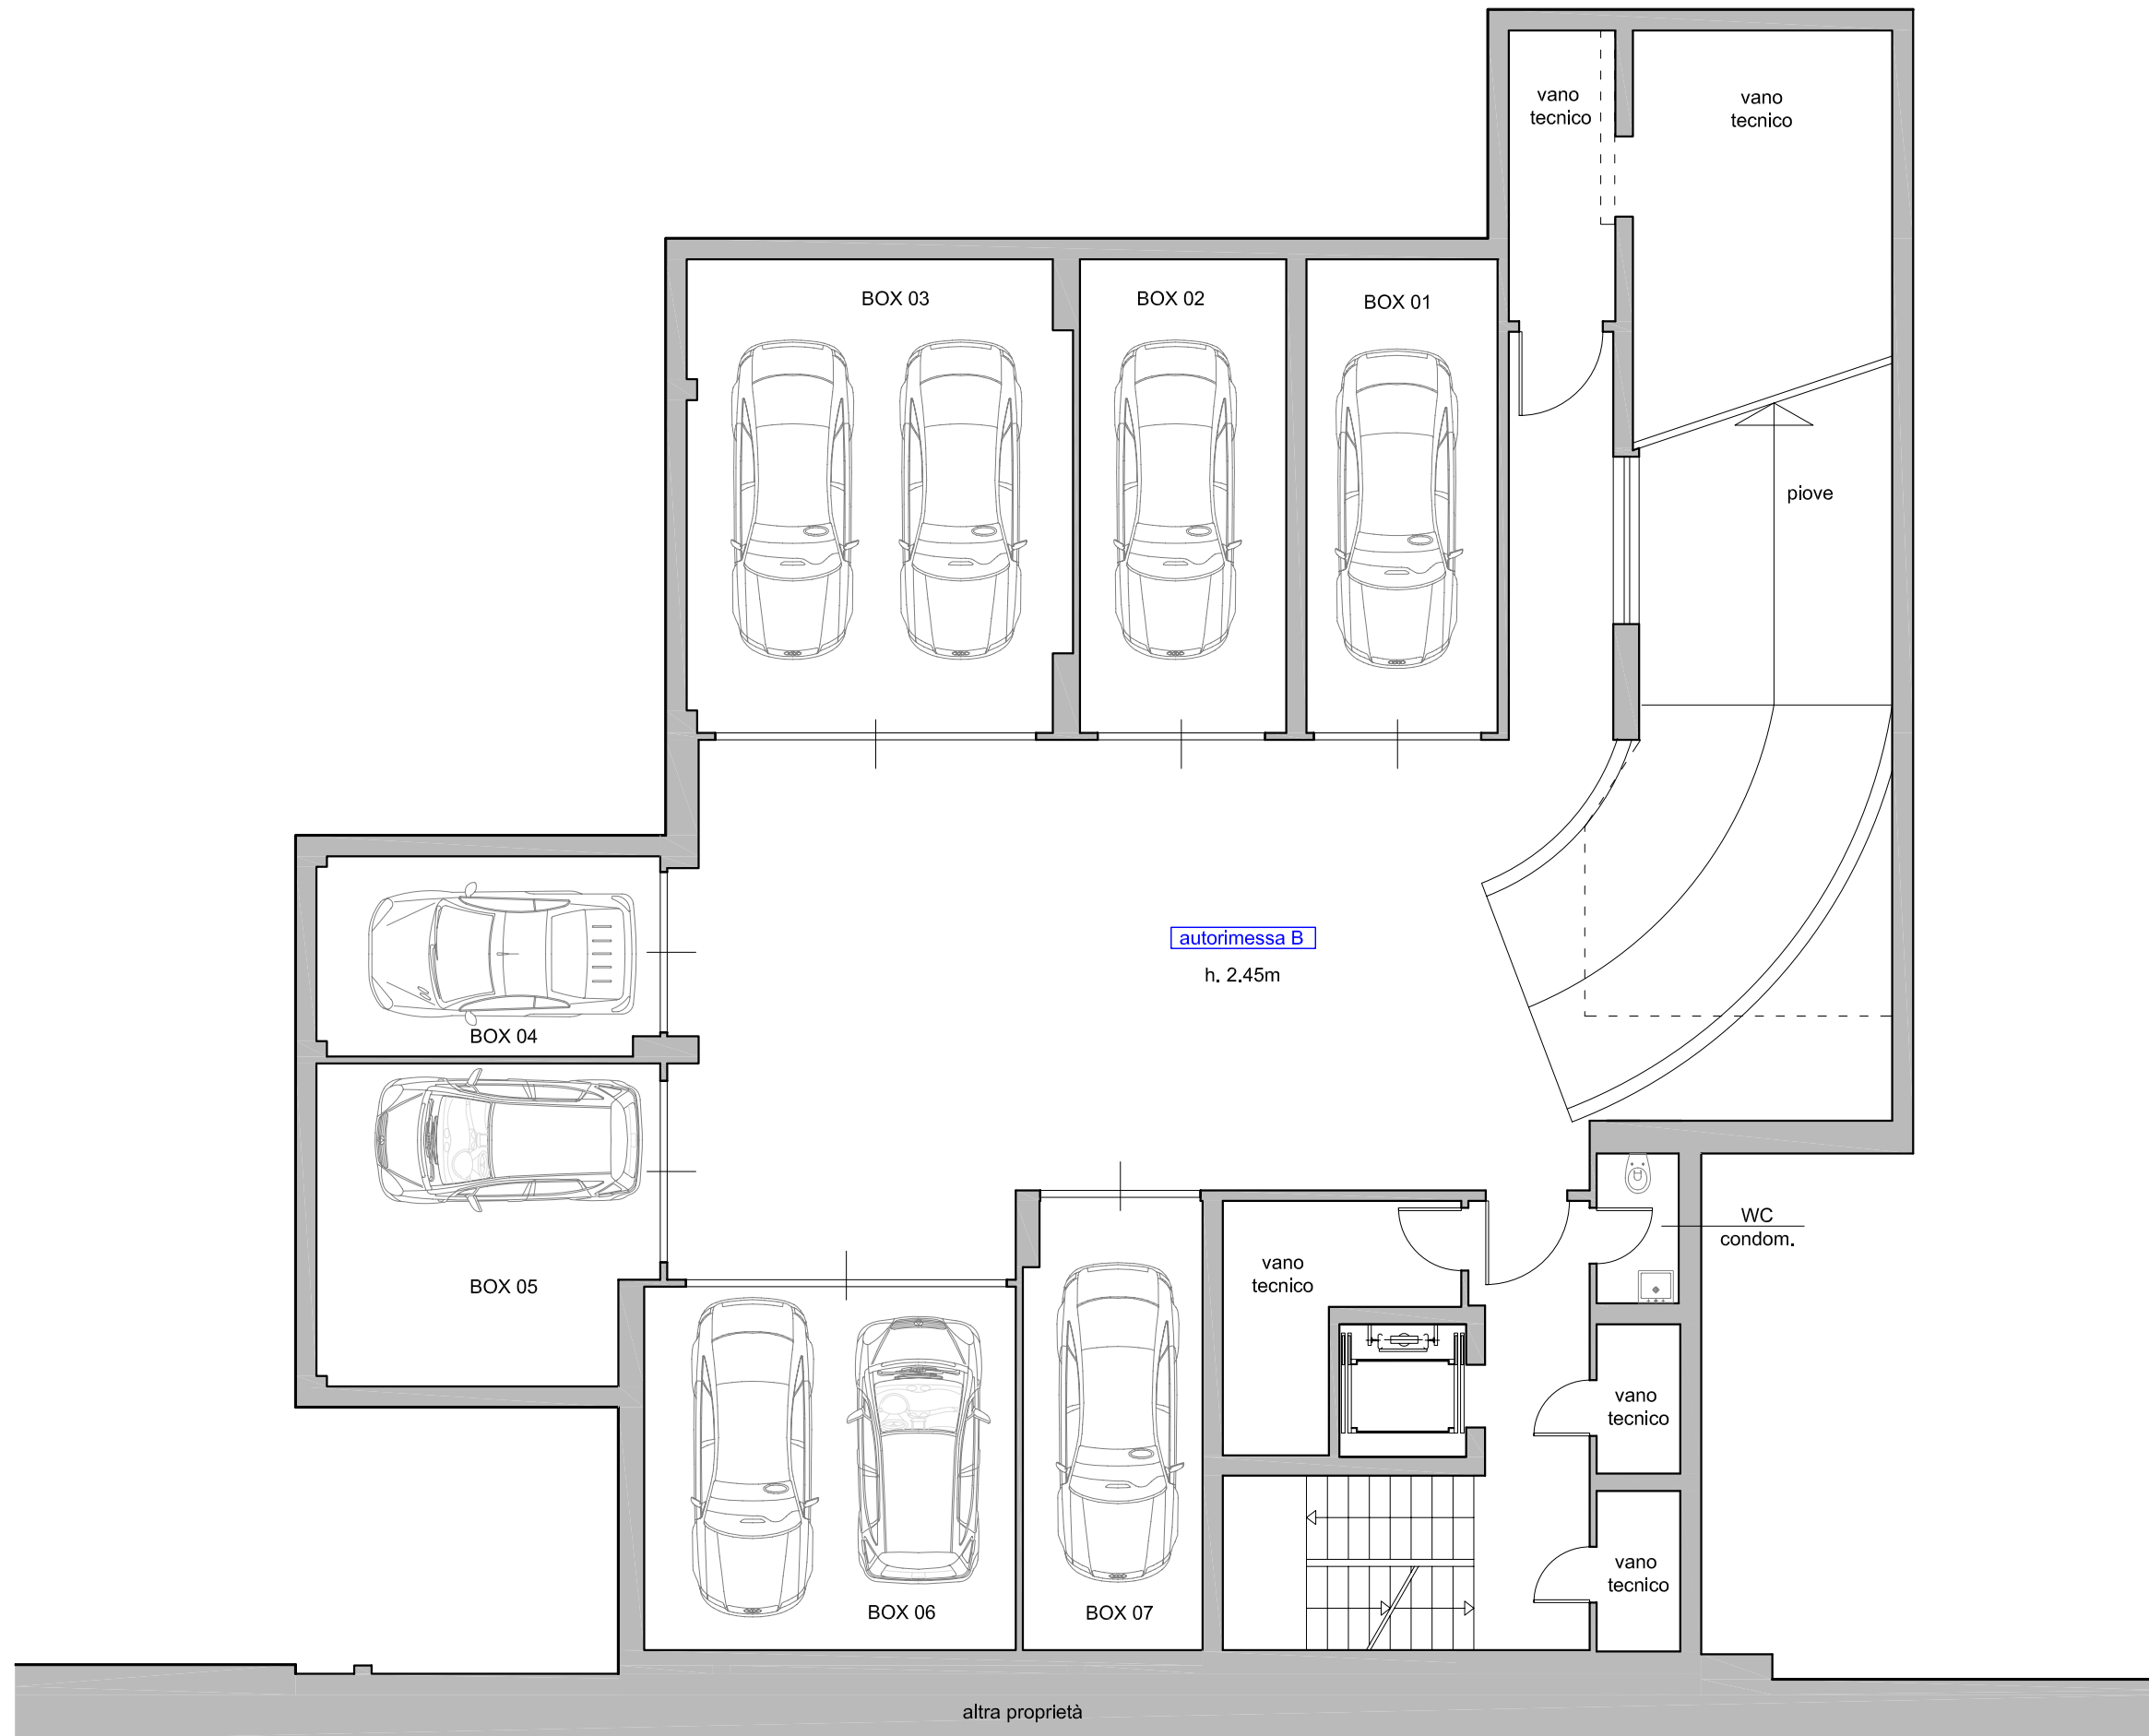

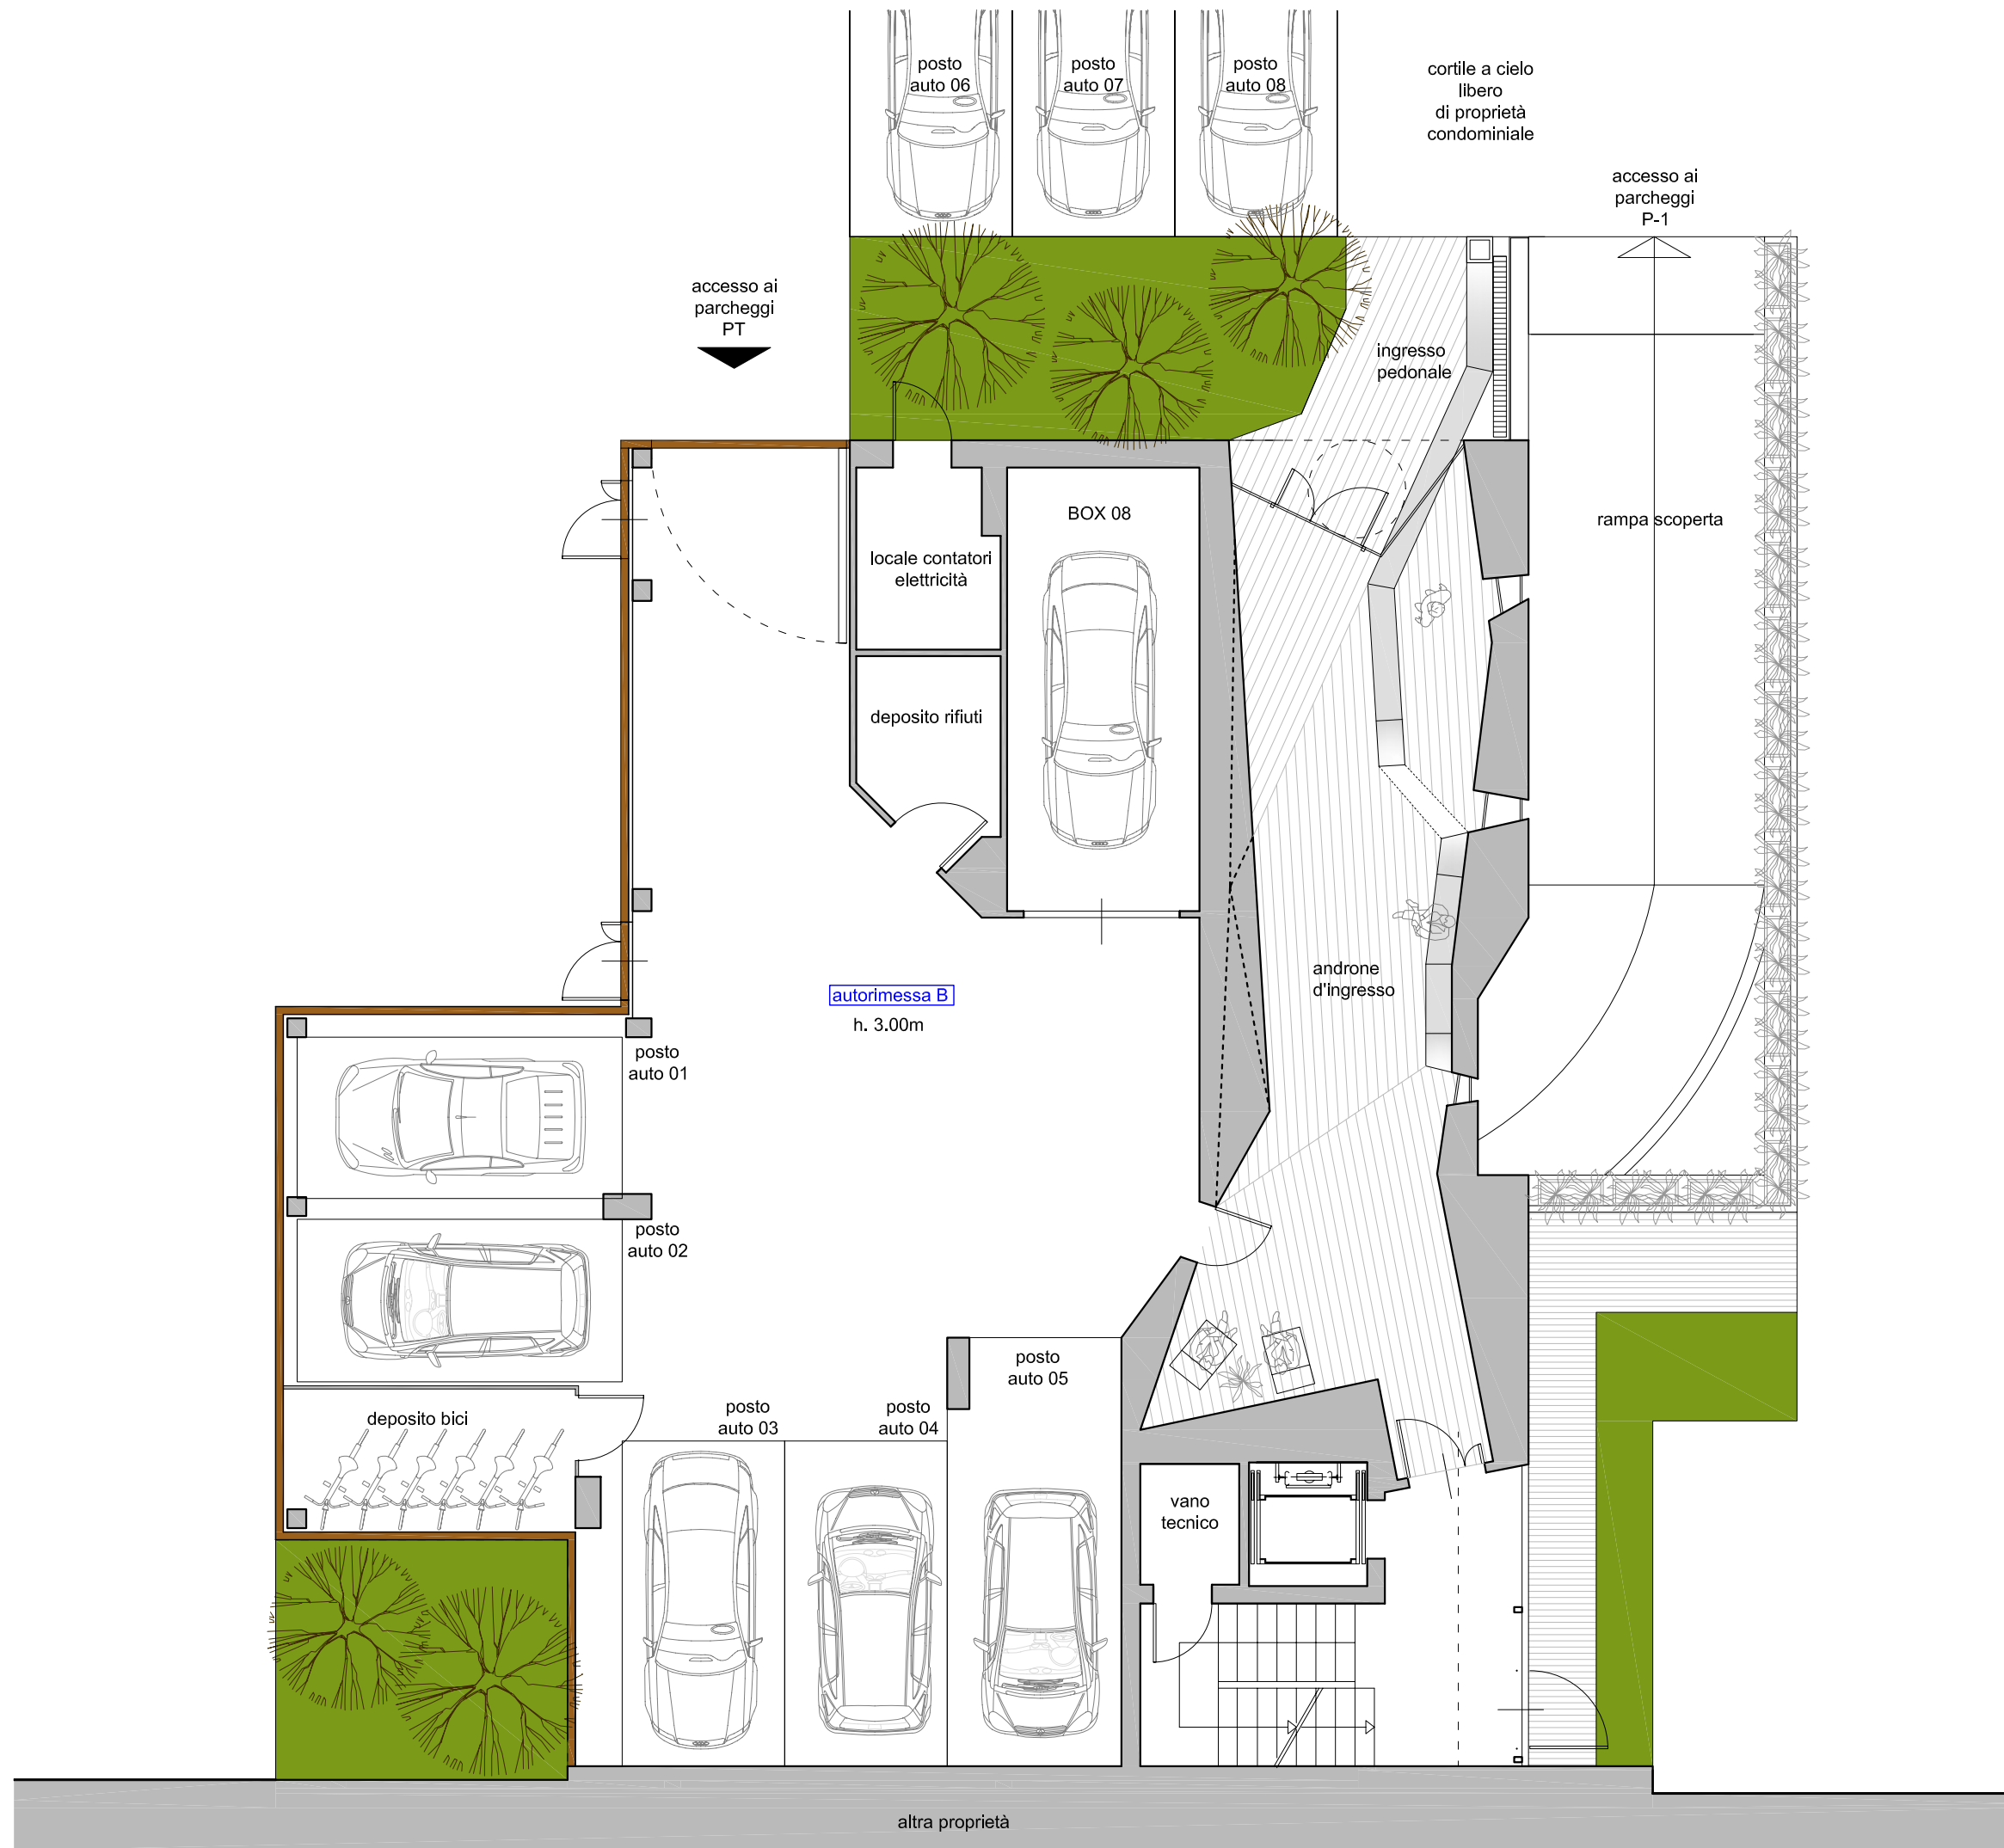


altra proprietà

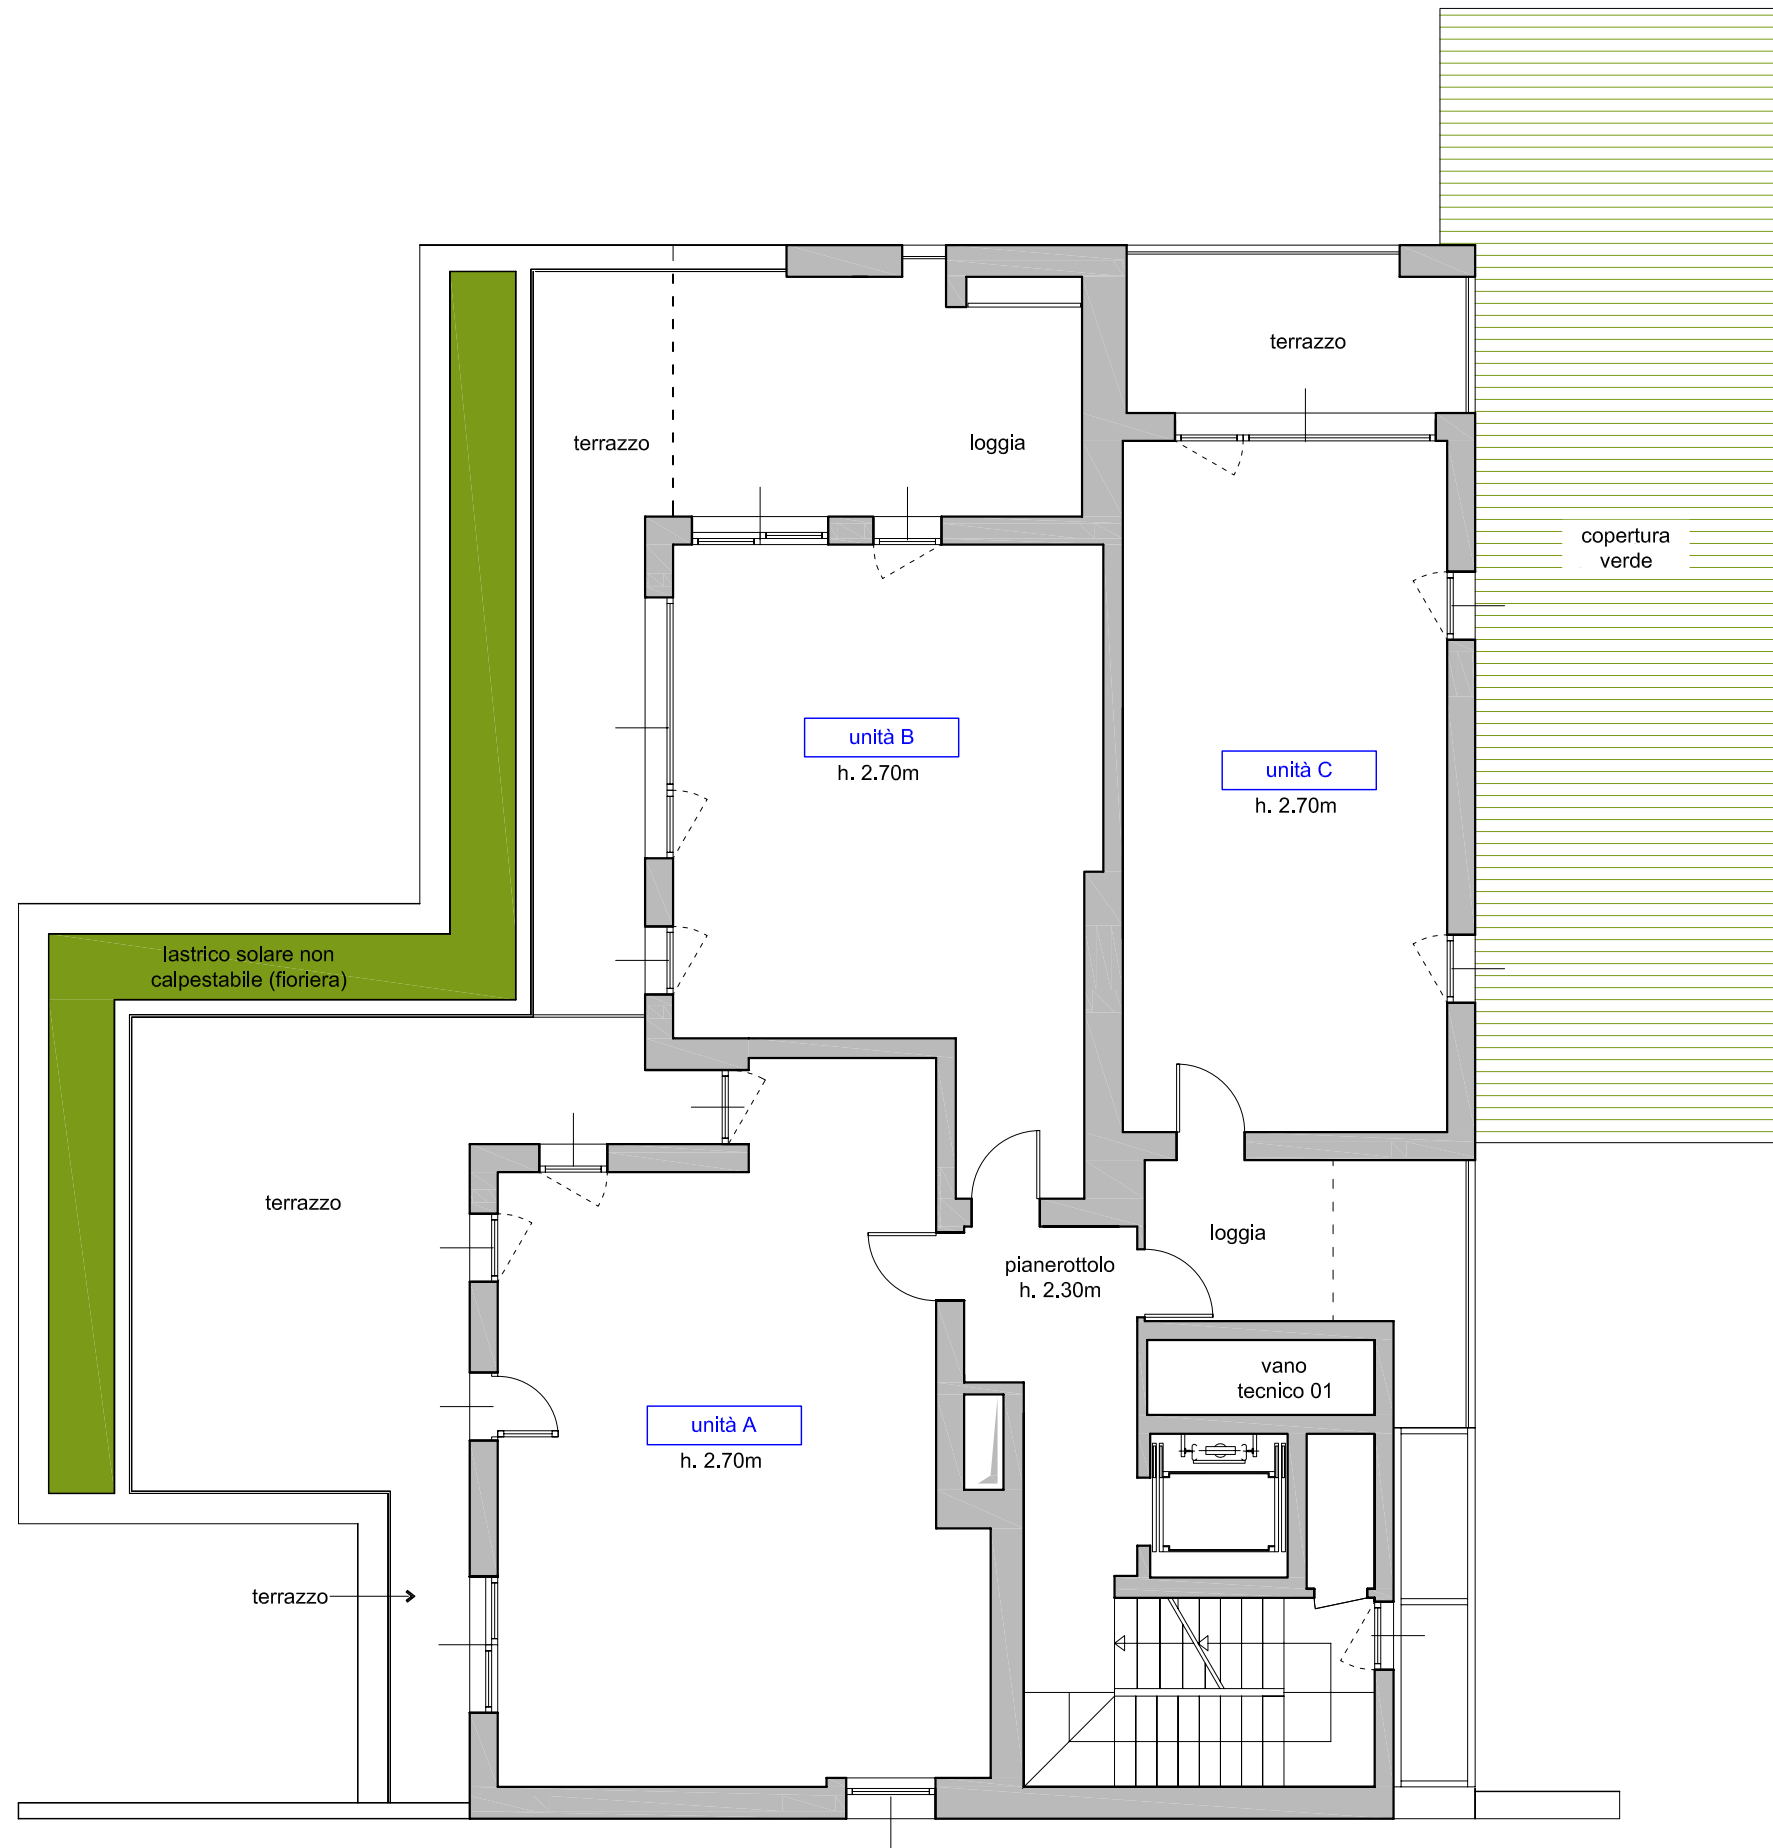


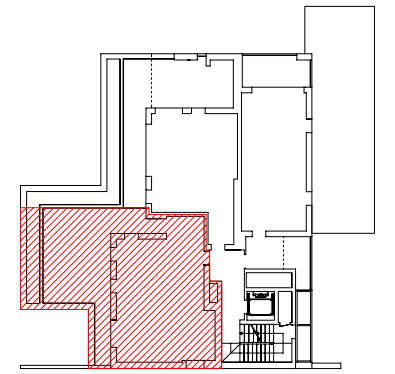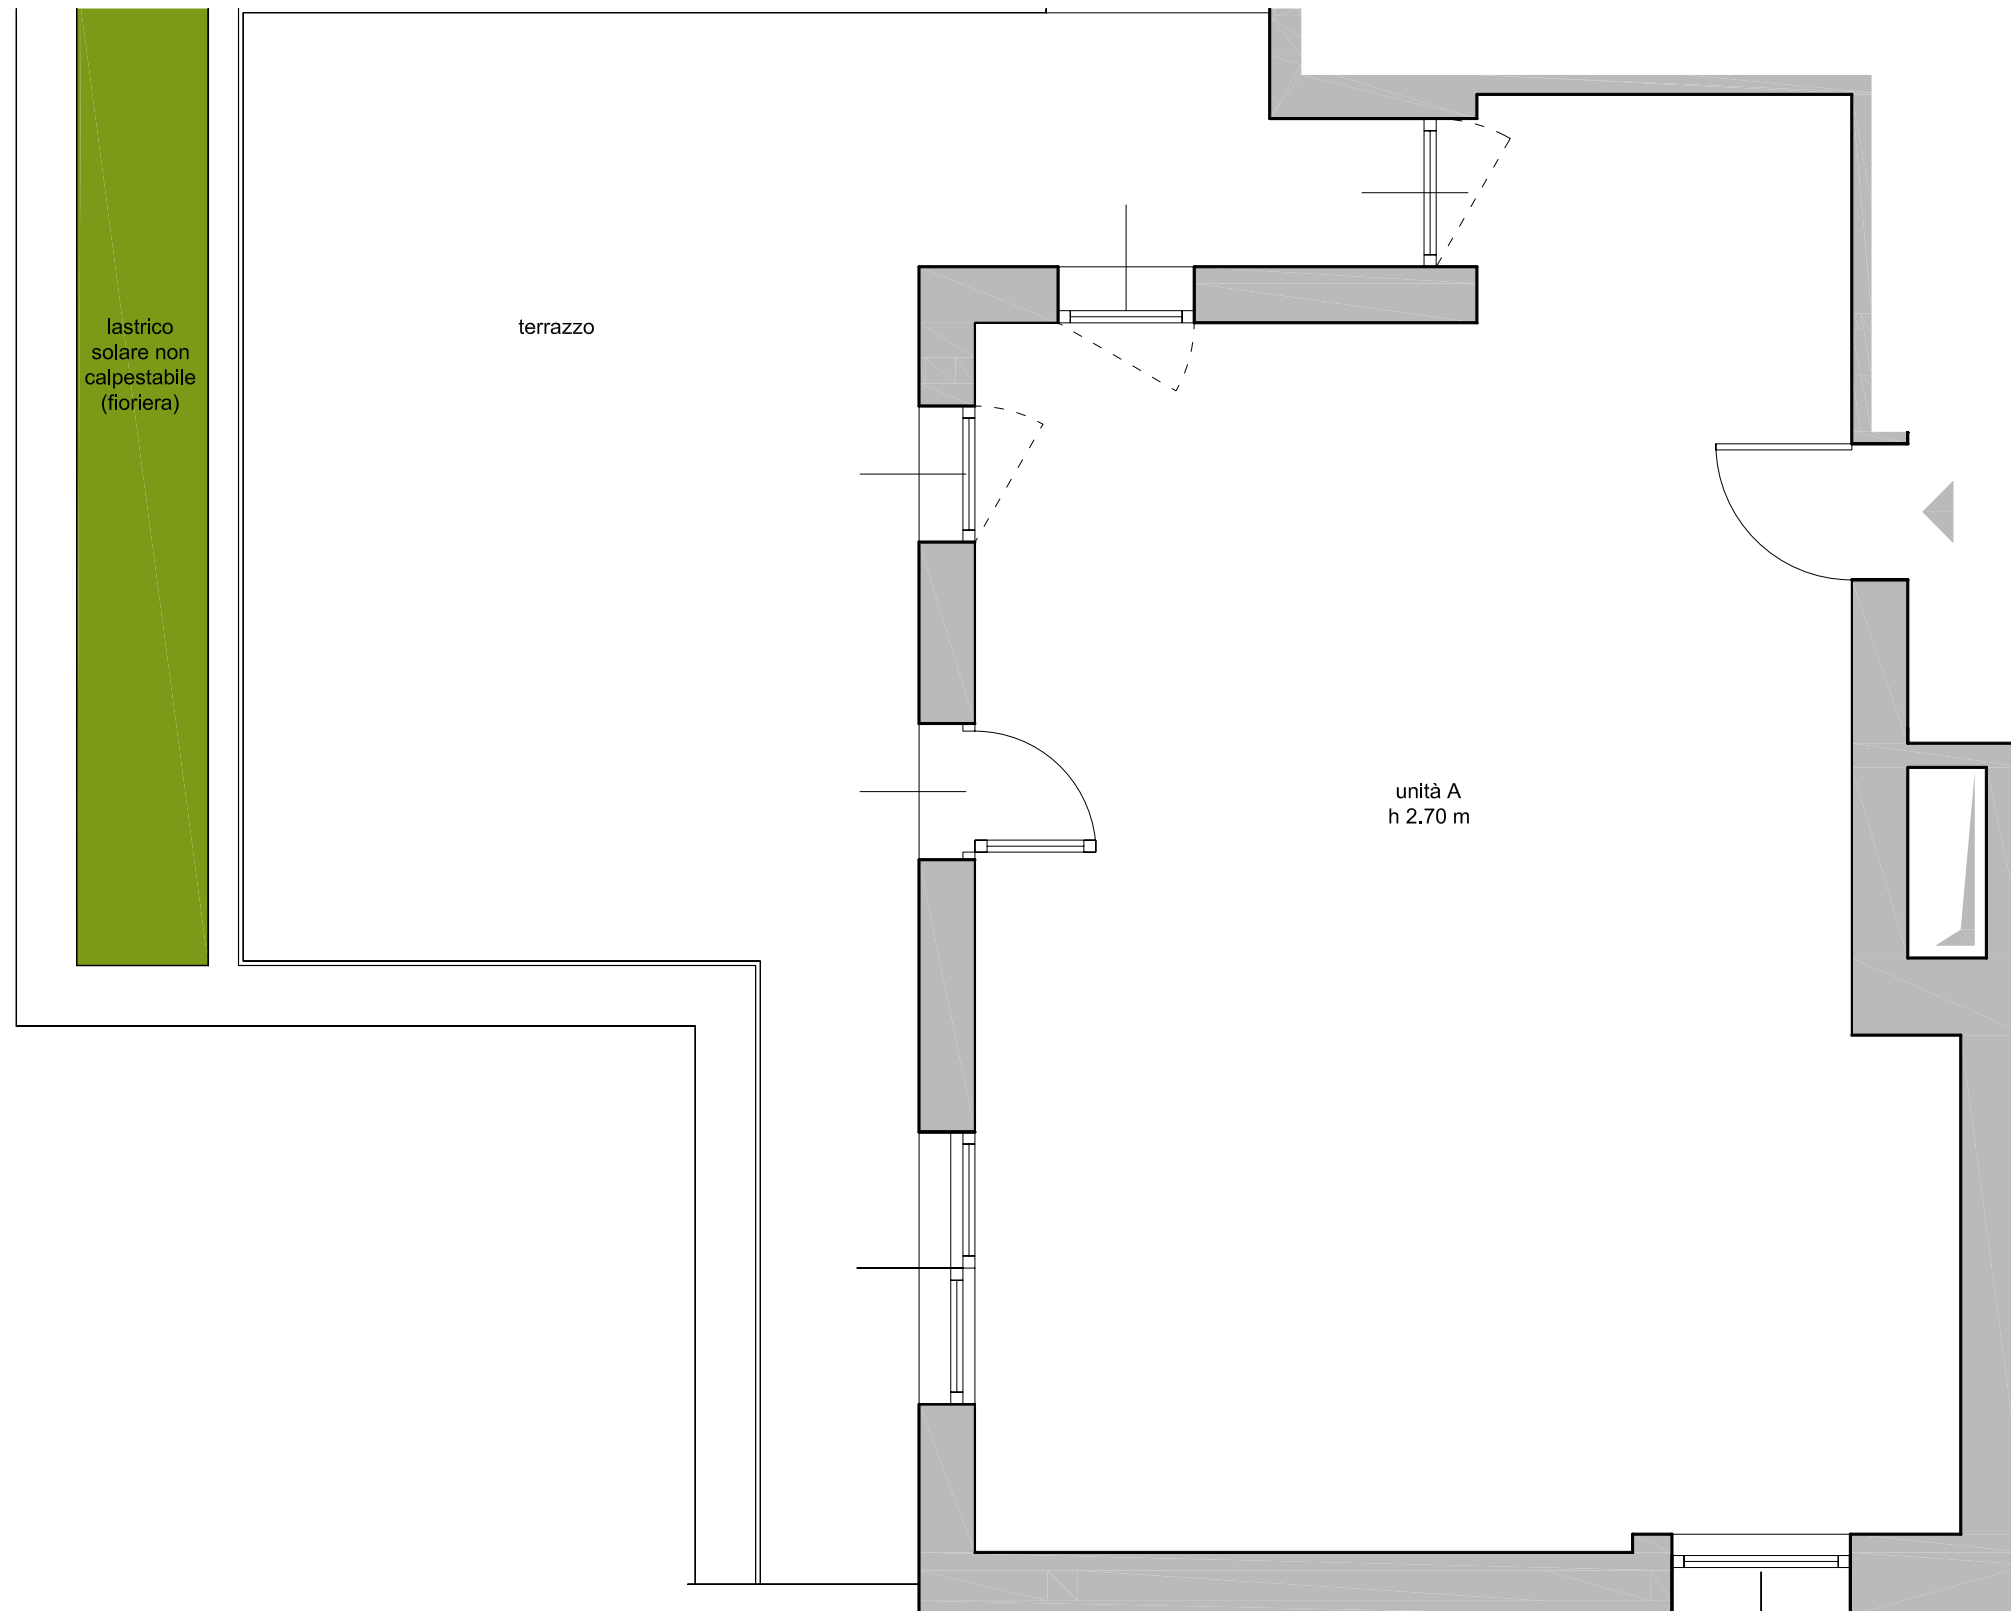

unità A

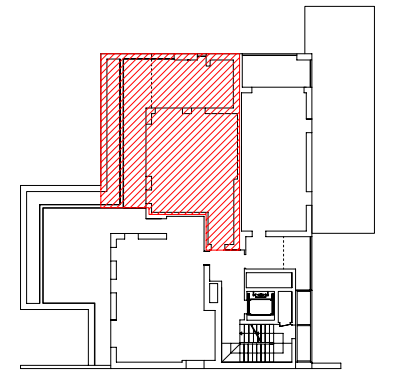


unità B


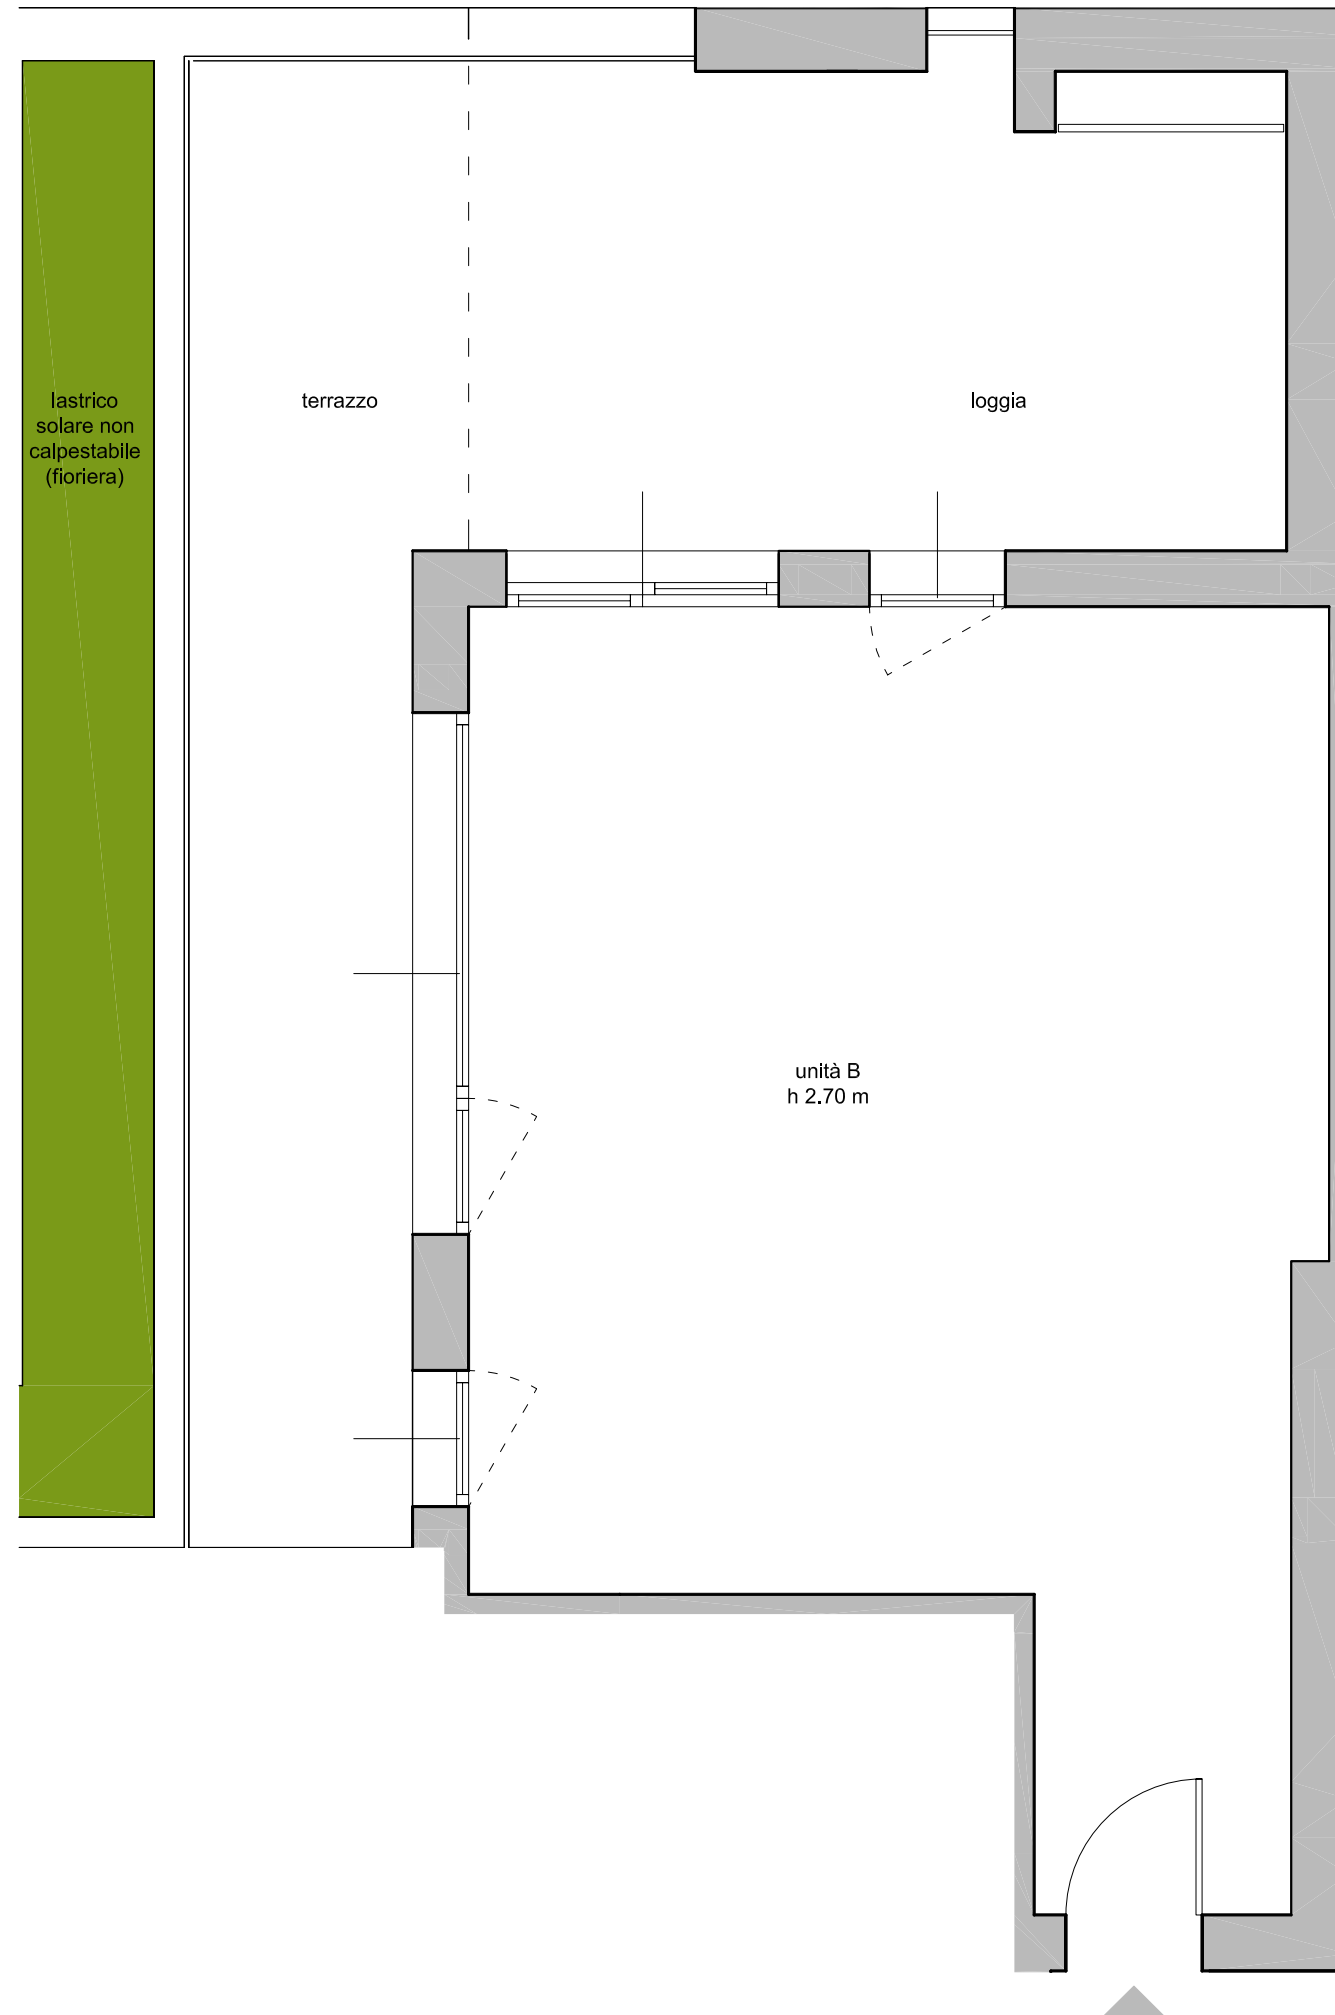



K19

pianta piano +1 | scala 1:50

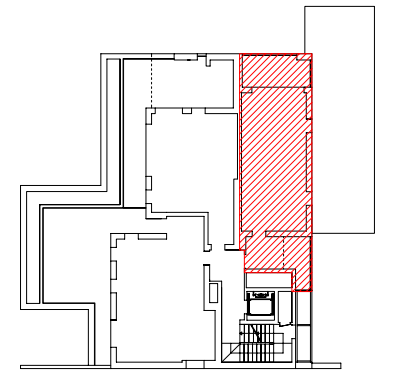



unità C

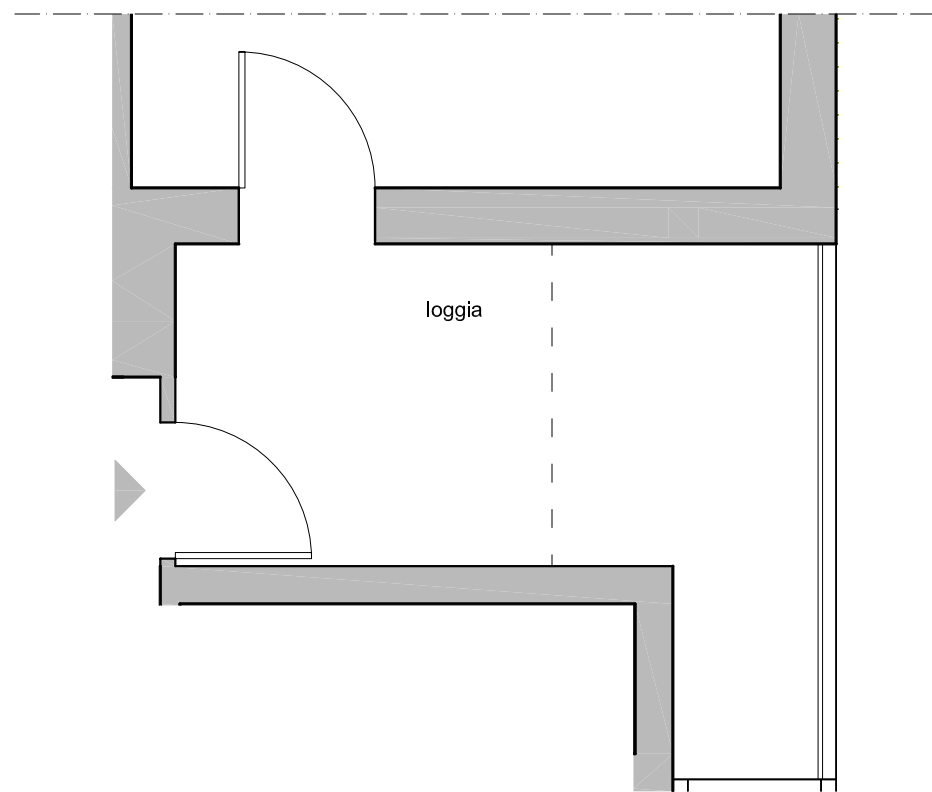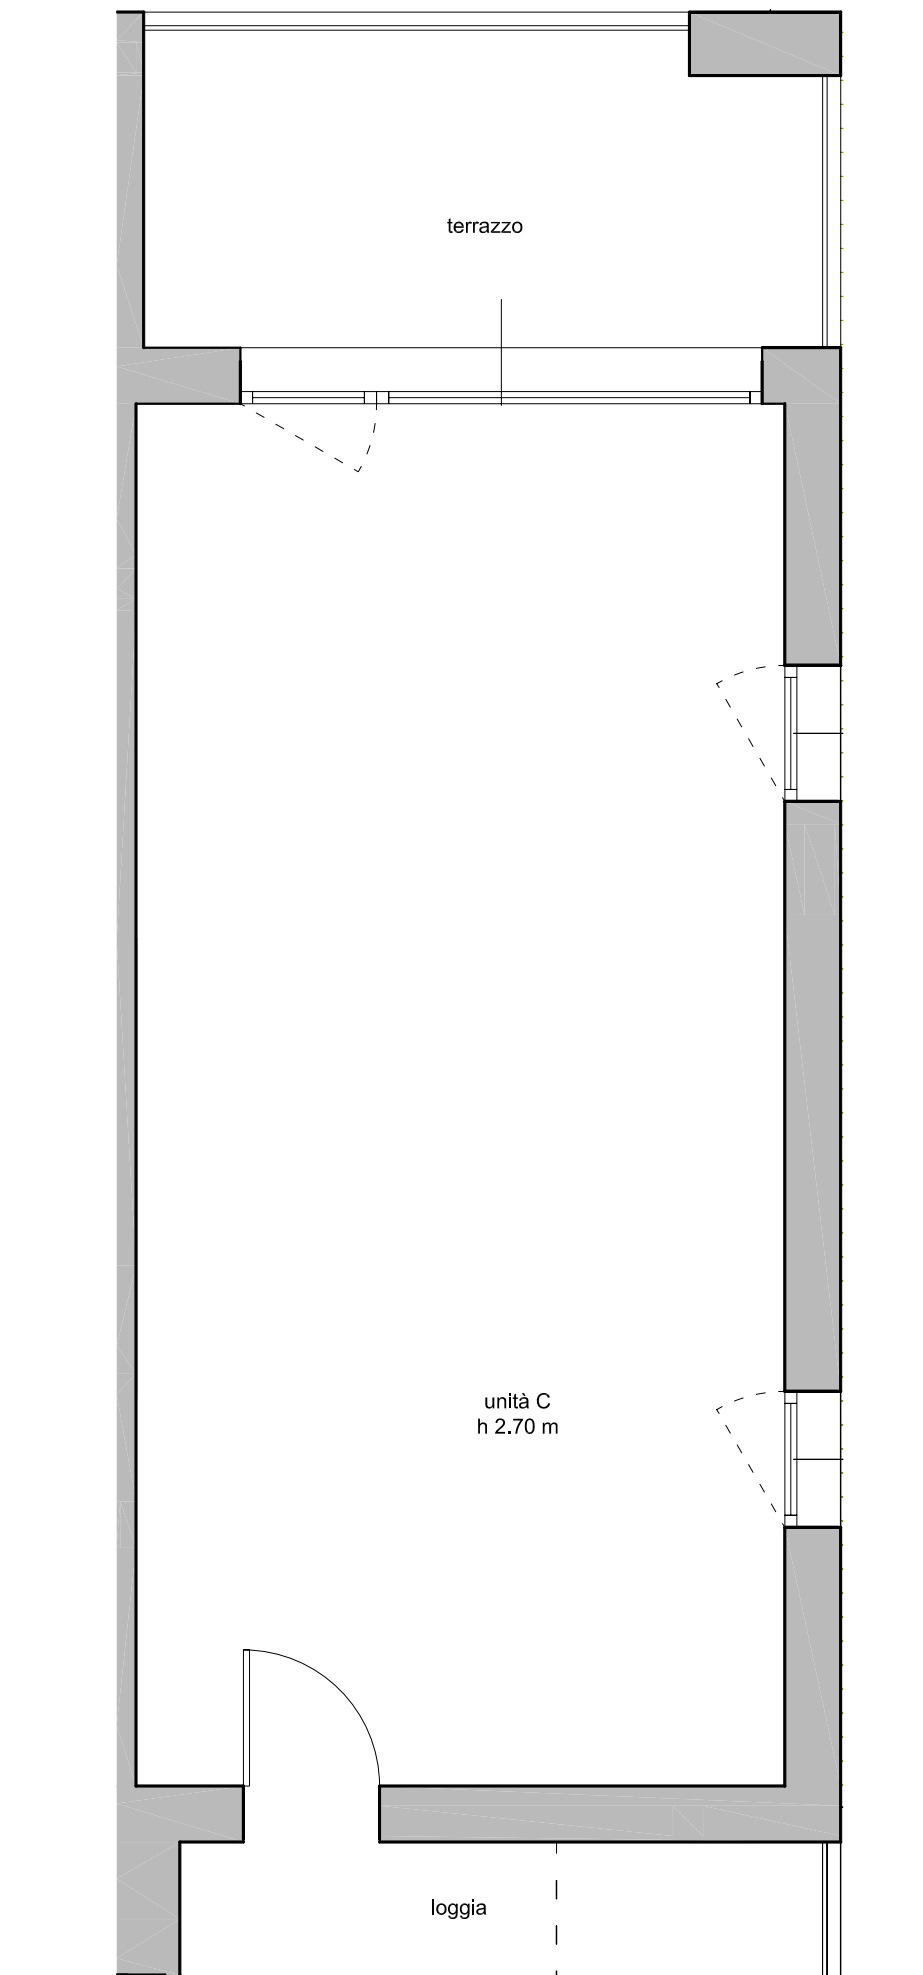


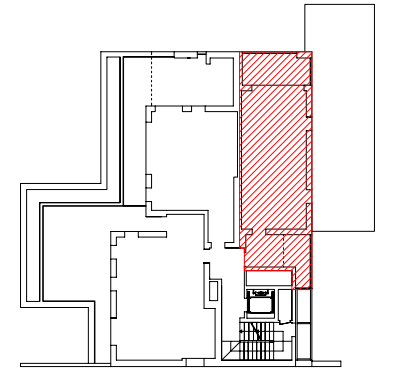


unità C

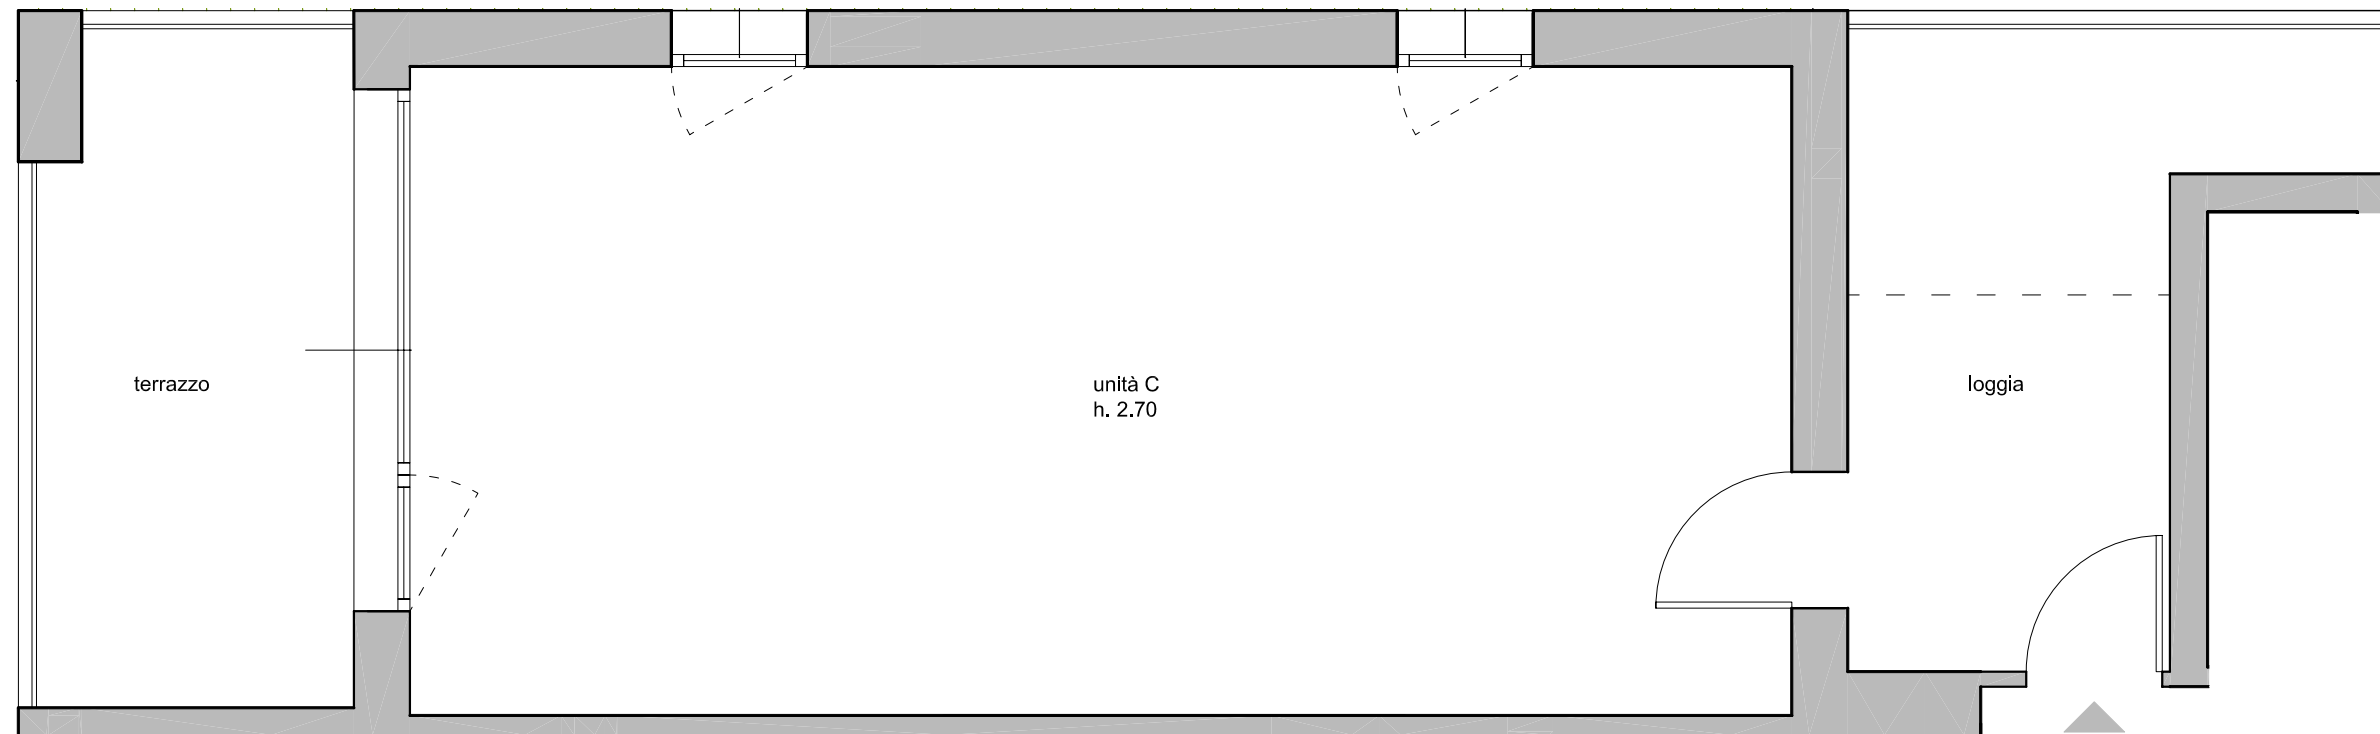


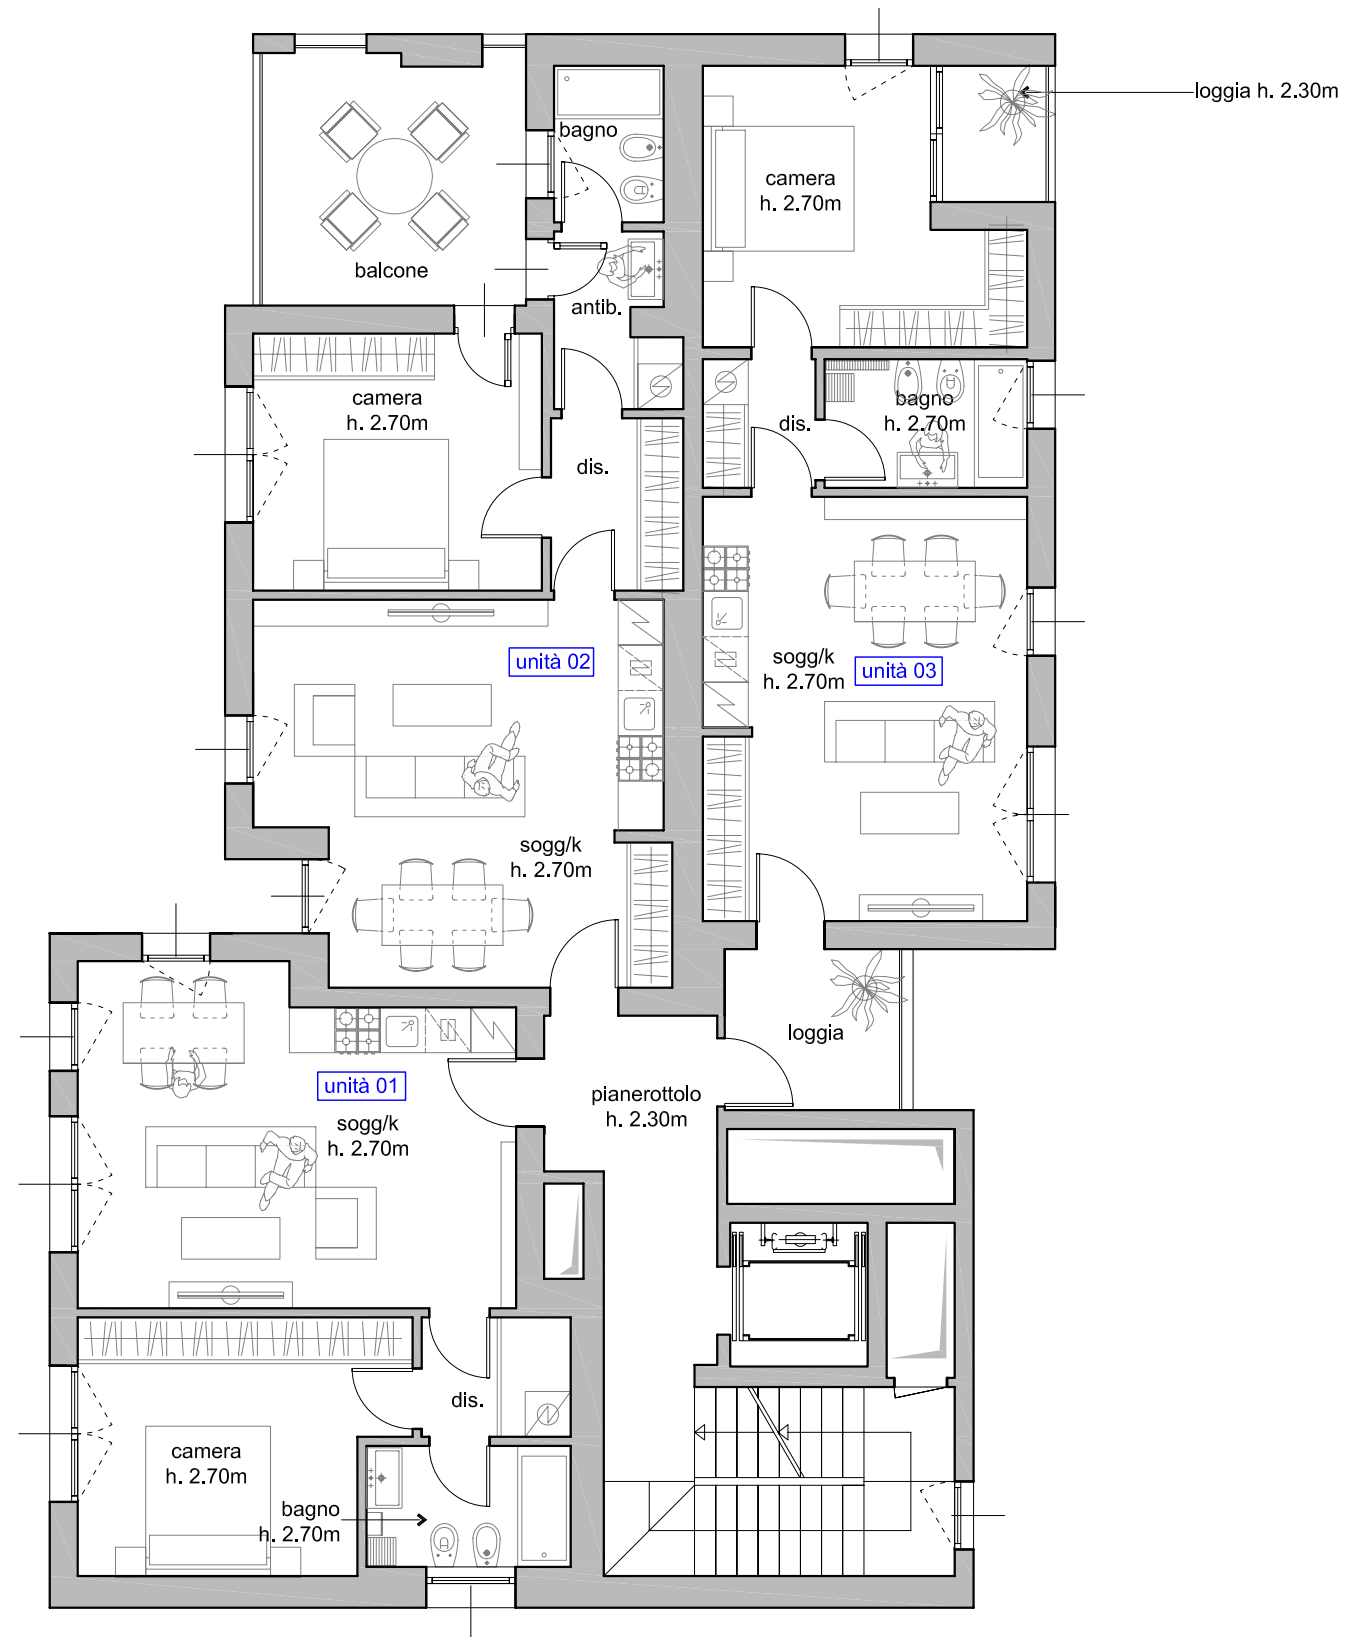

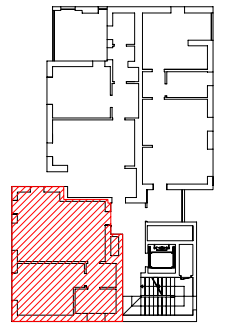




unità 01

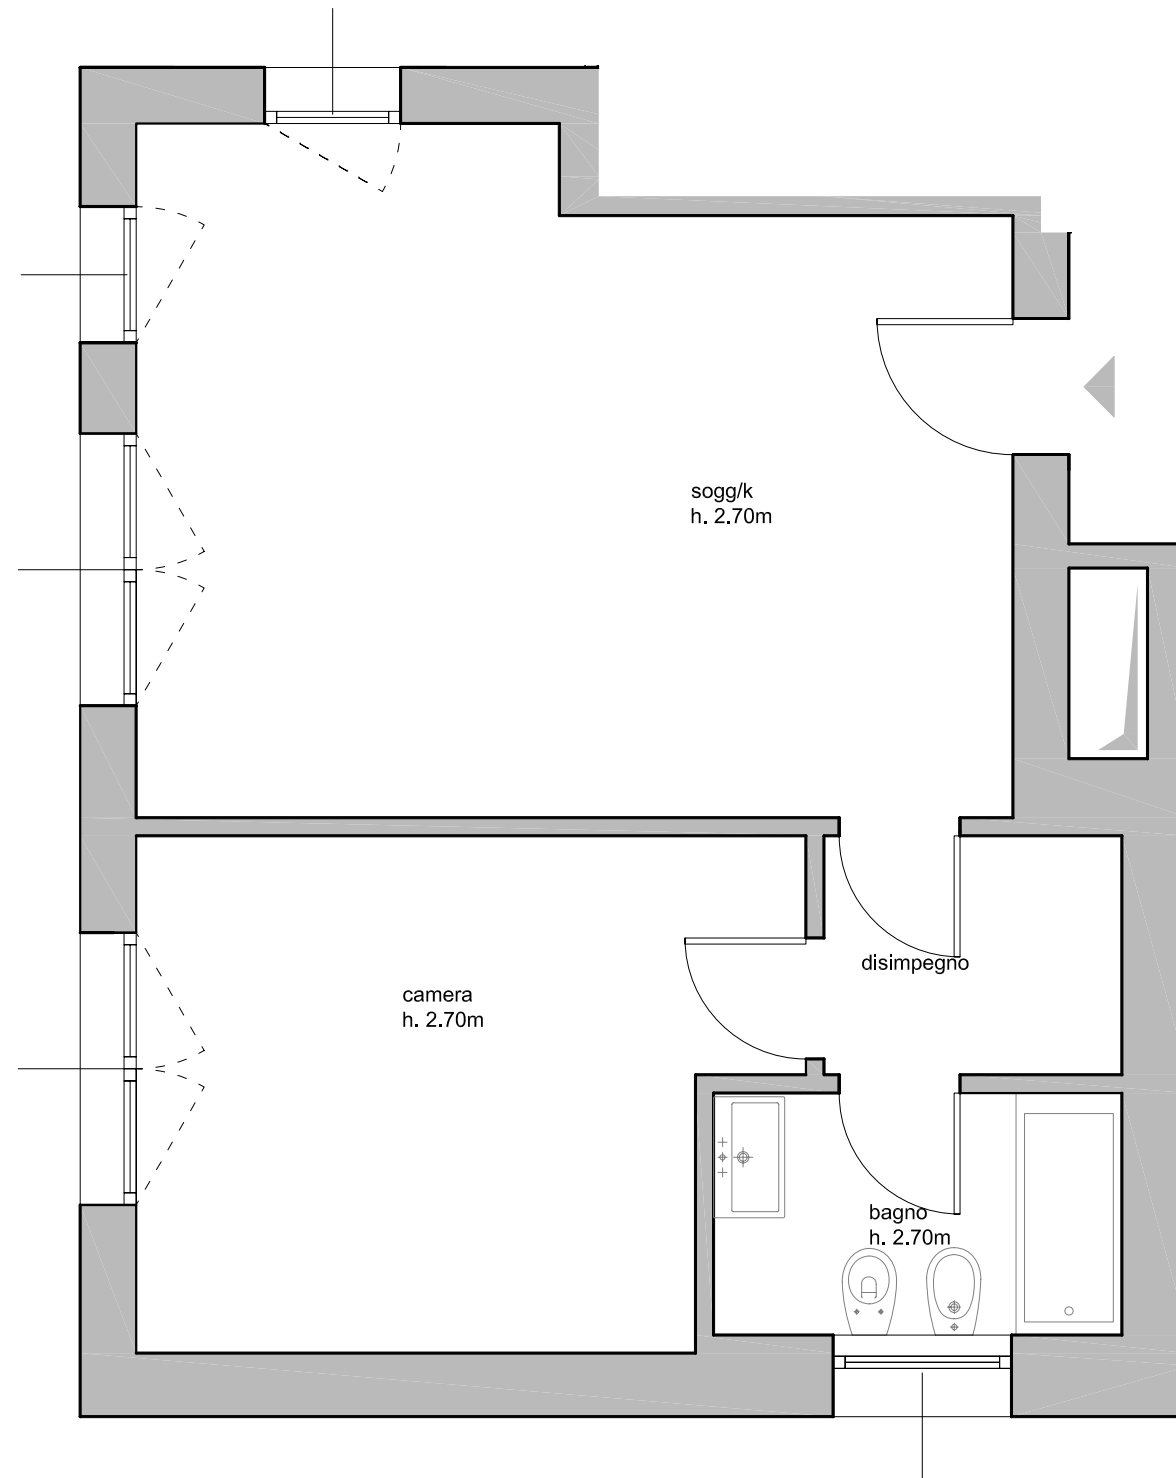


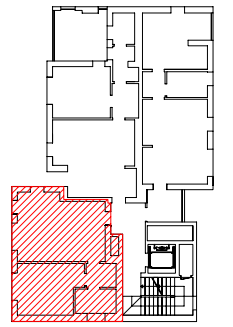


unità 01
con ipotesi di arredo

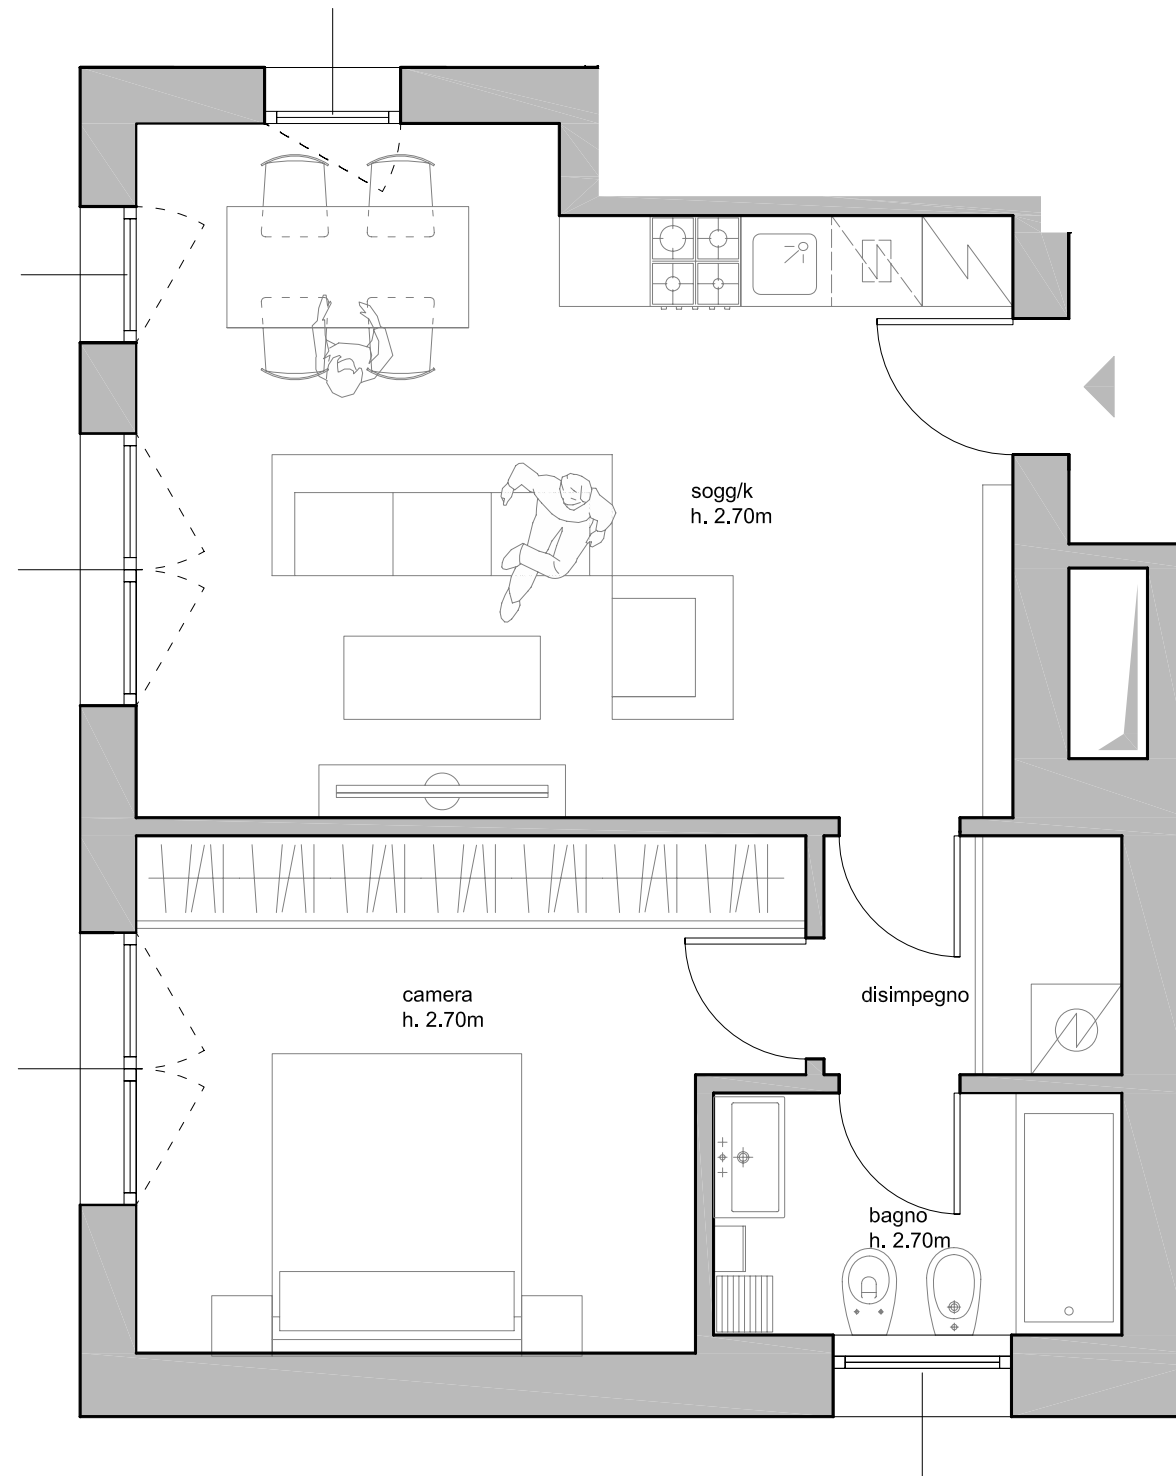

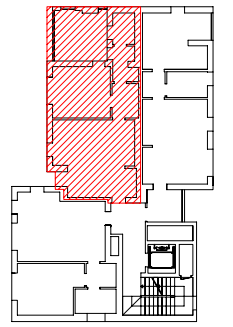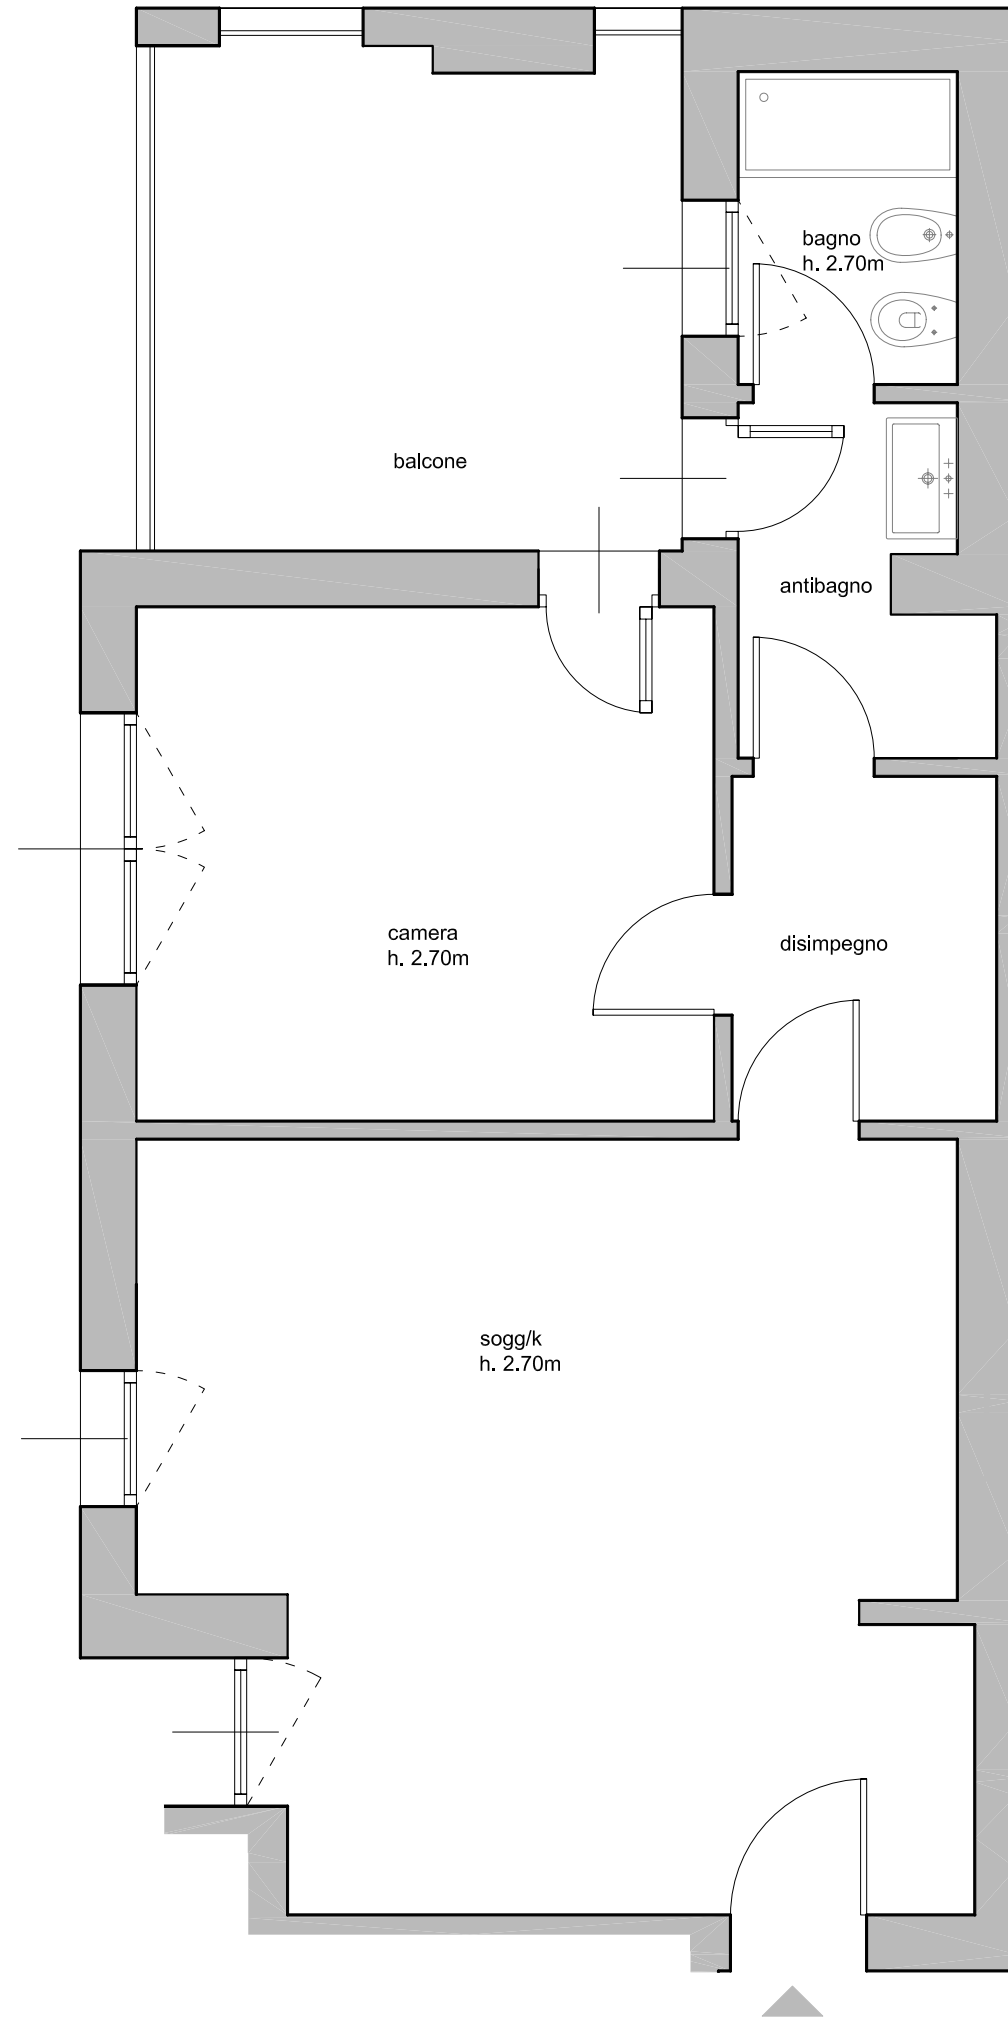


unità 02

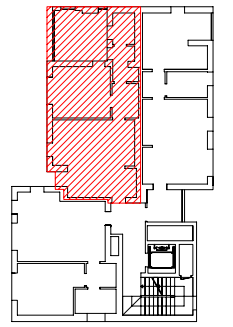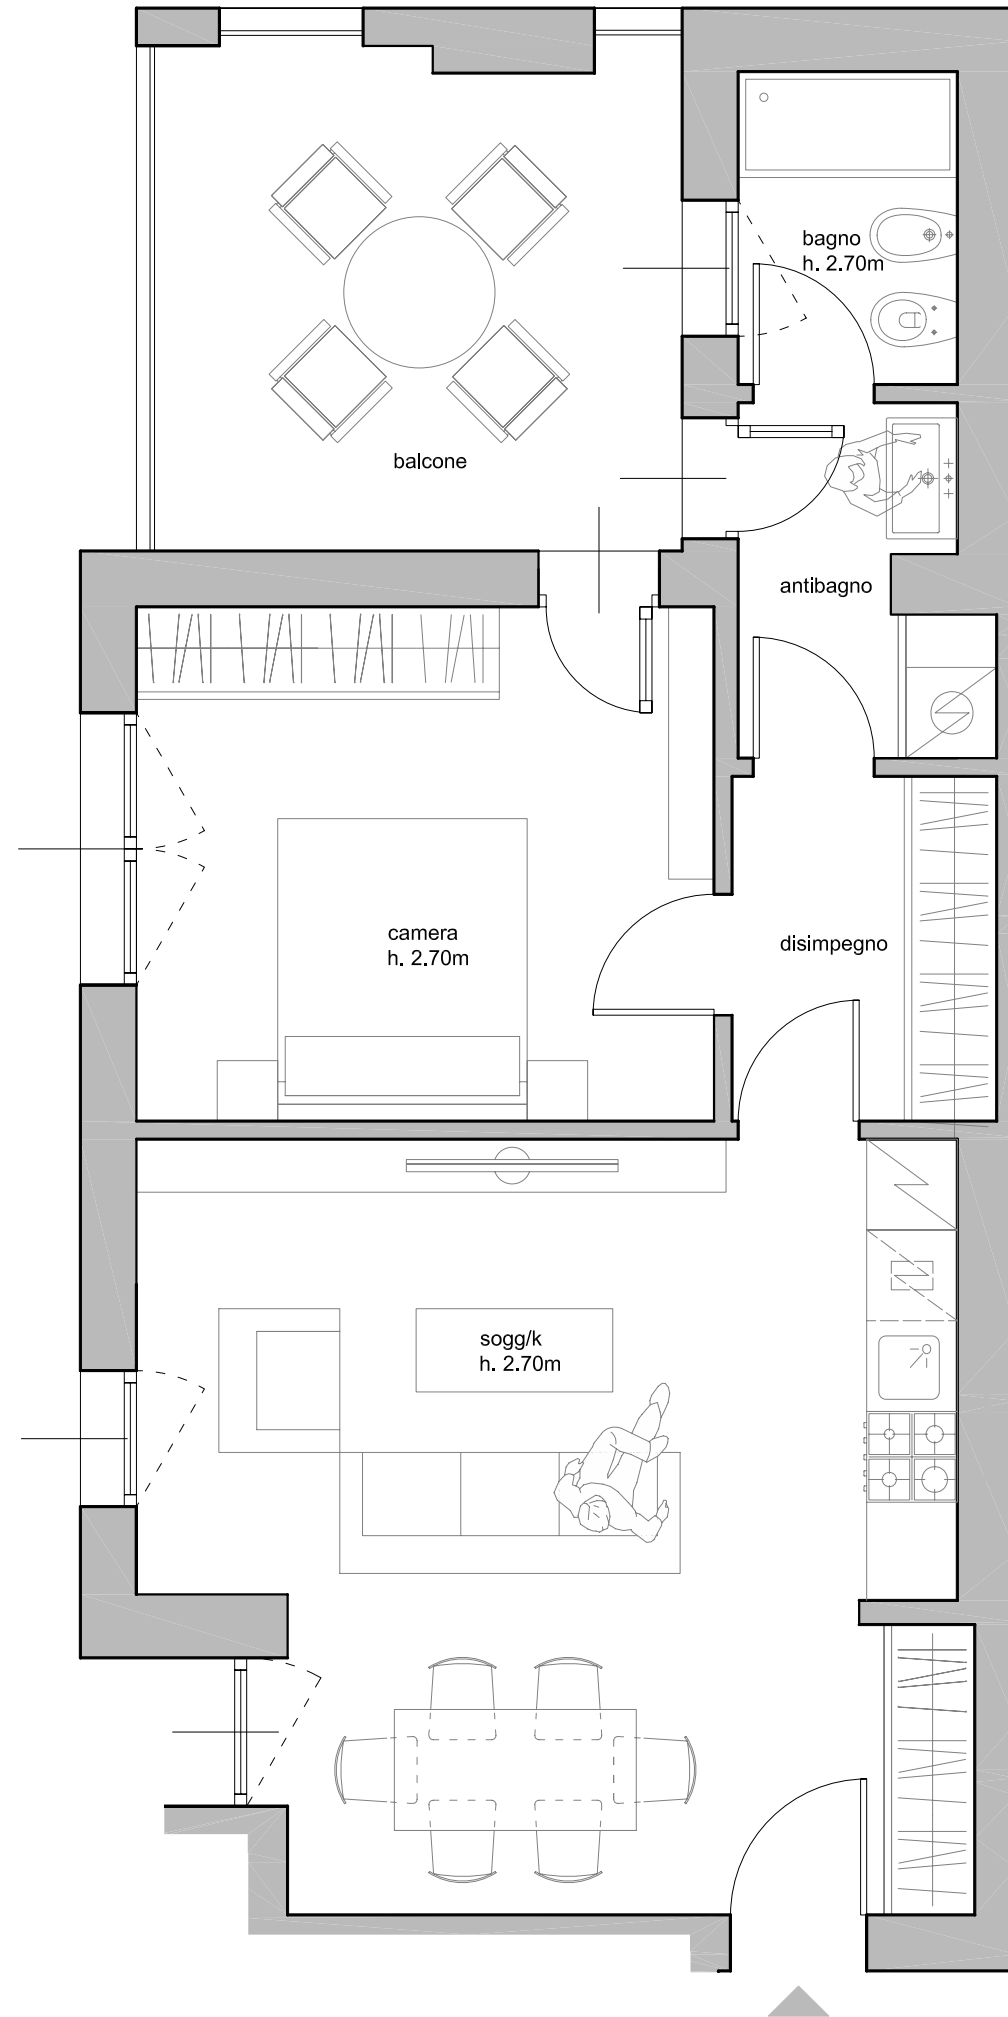


unità 02
con ipotesi di arredo

K19

pianta piano +2 | scala 1:50

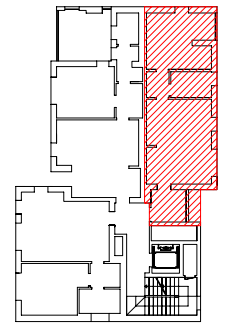


unità 03

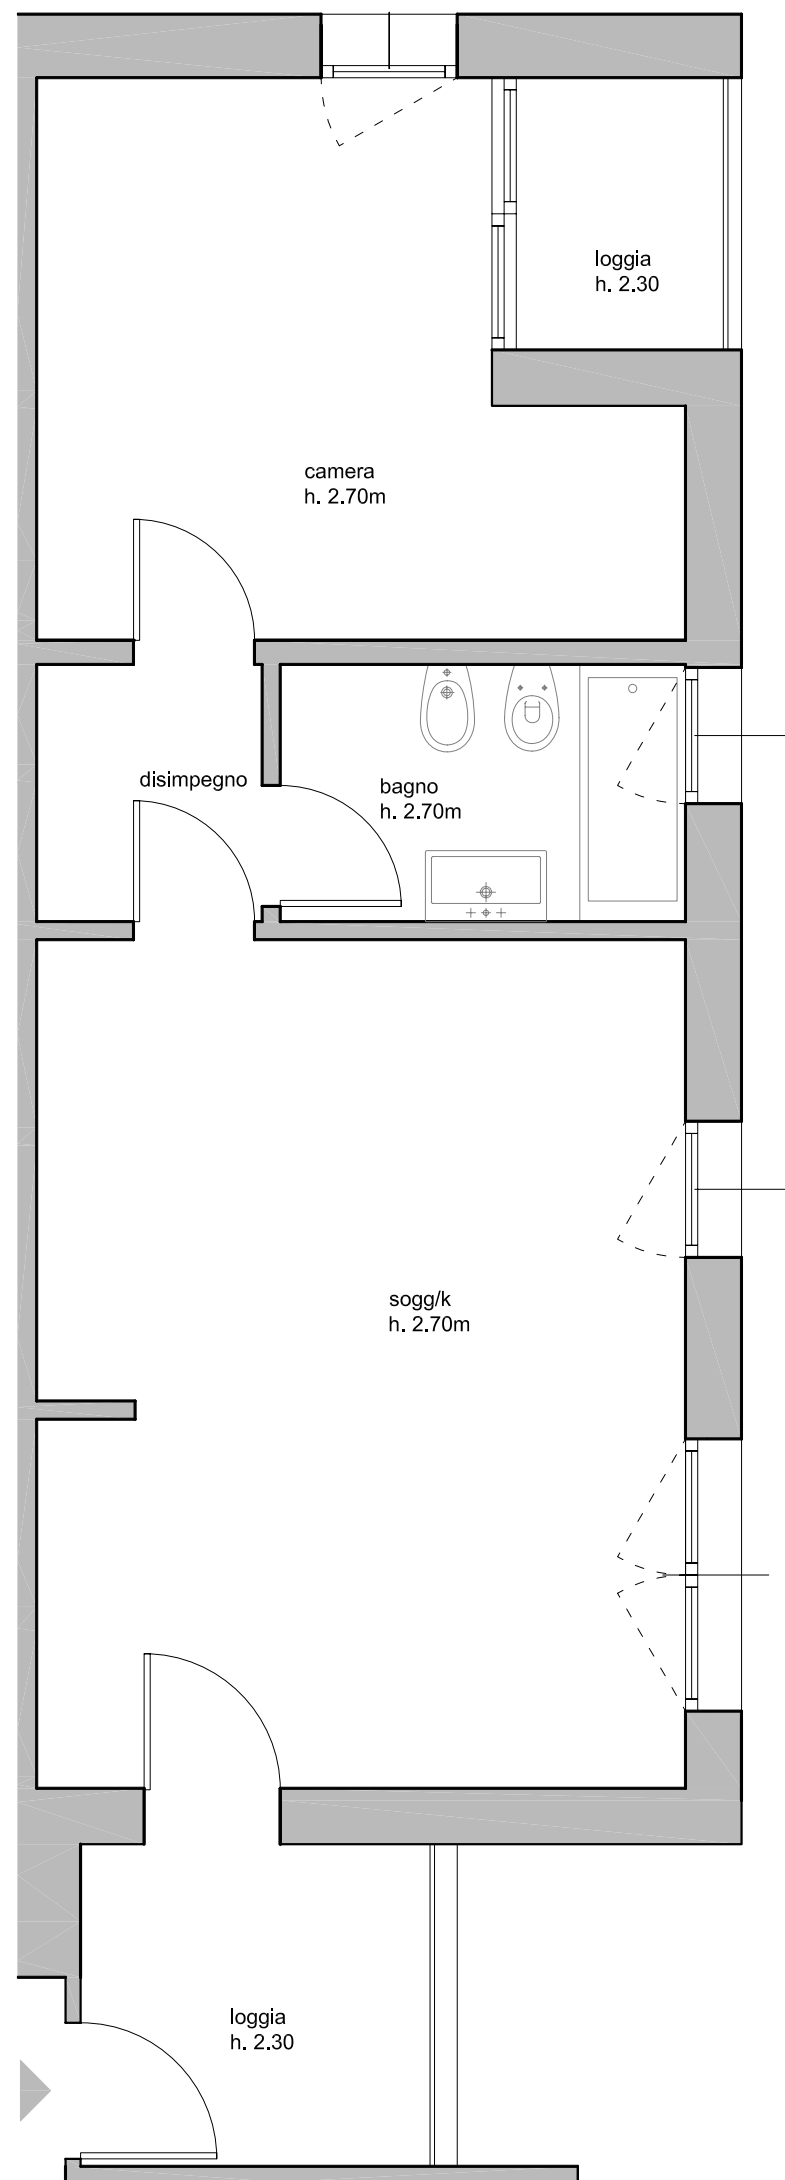



K19

pianta piano +2 | scala 1:50

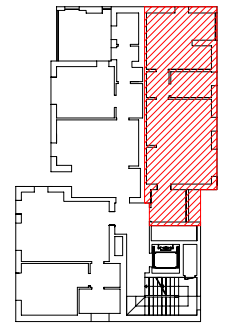



unità 03
con ipotesi di arredo

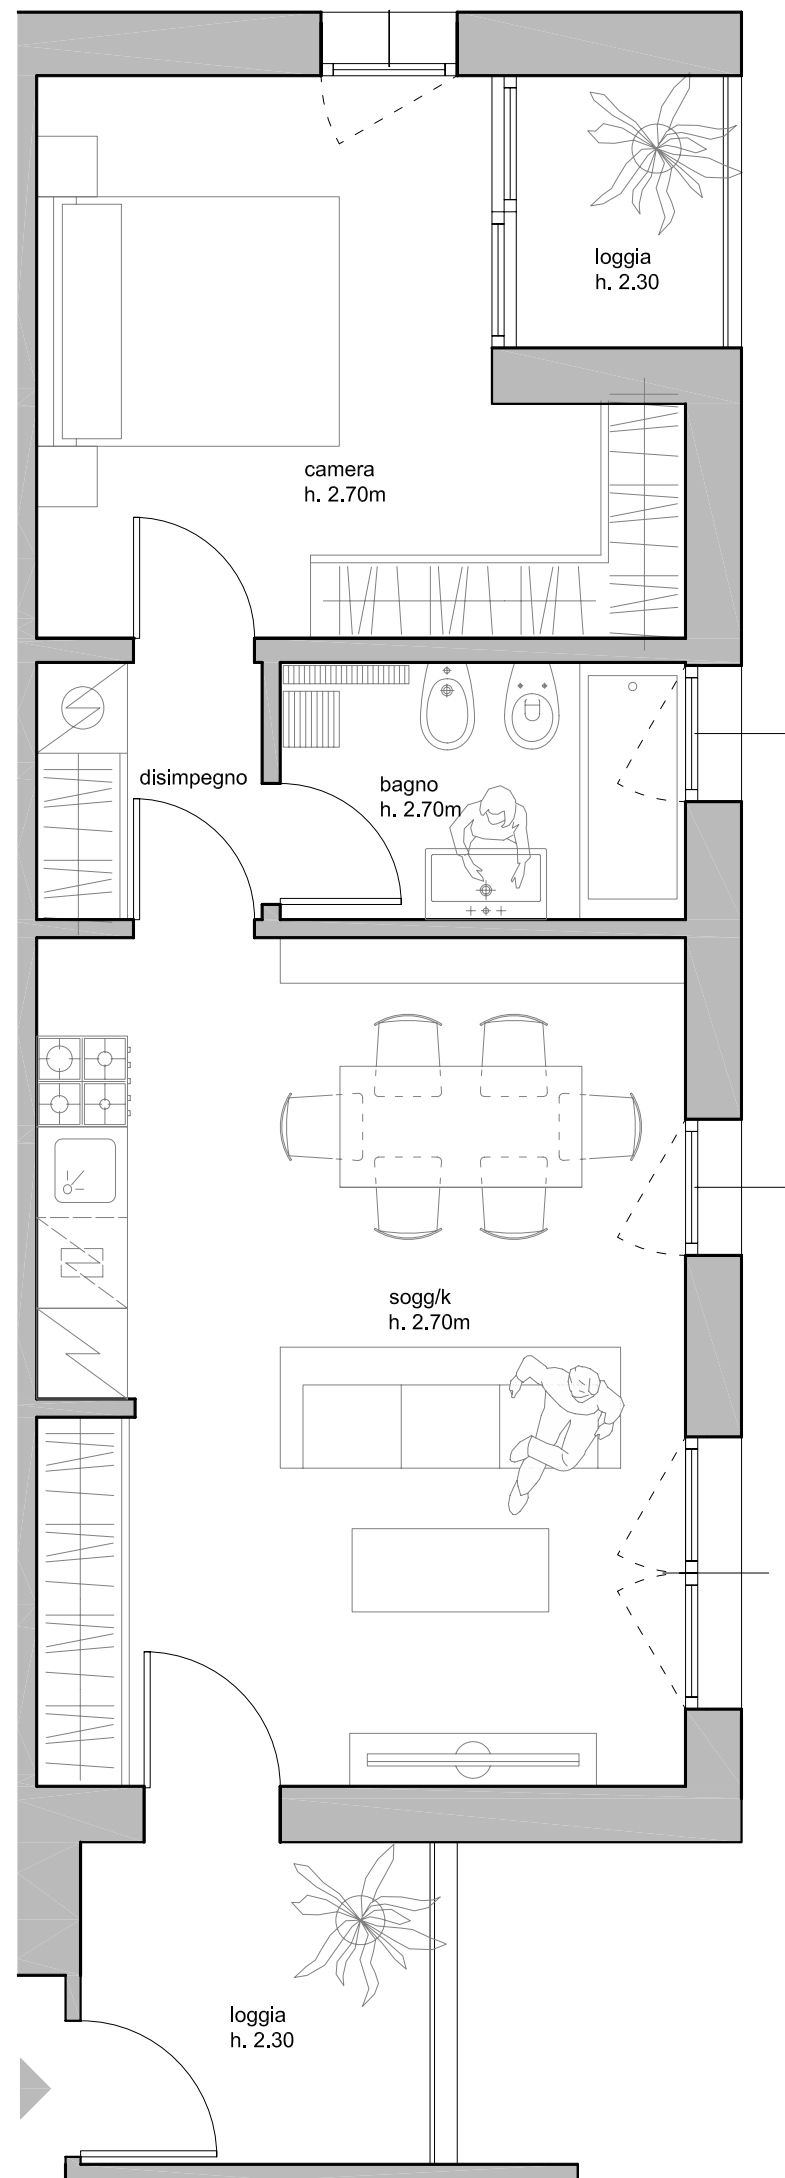

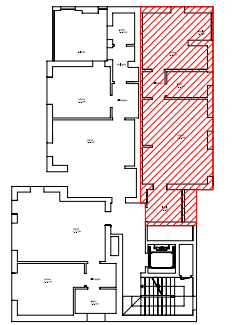



unità 03

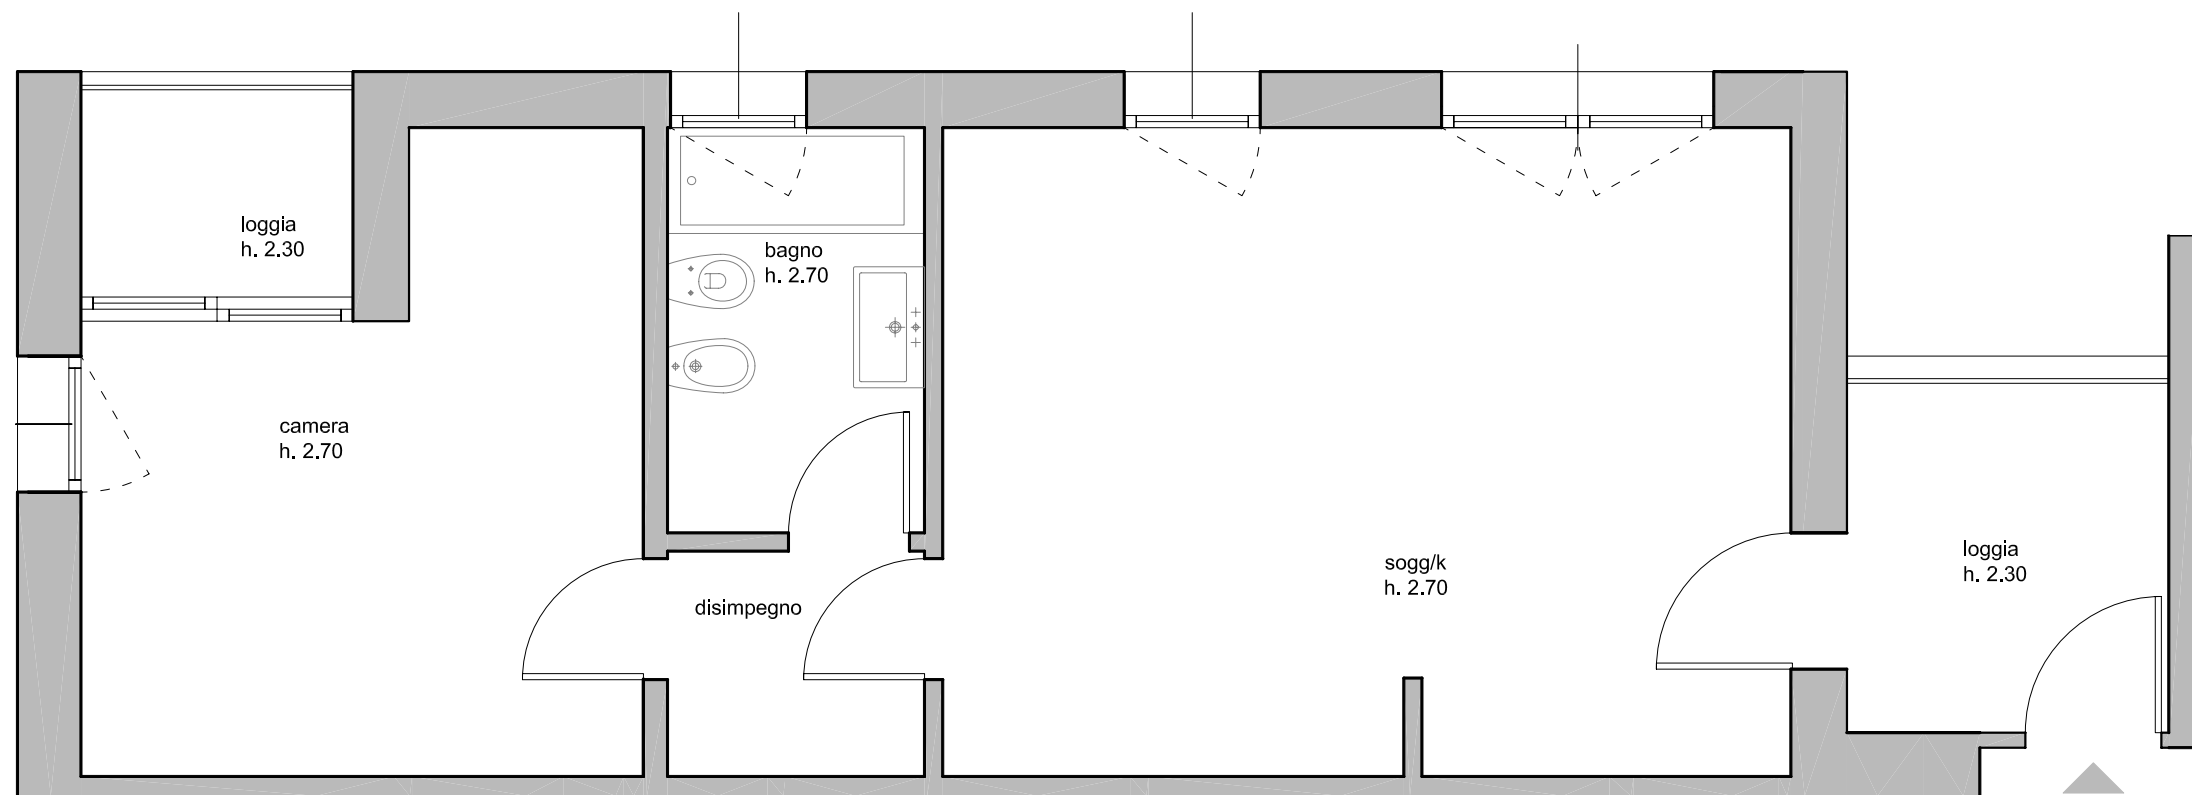


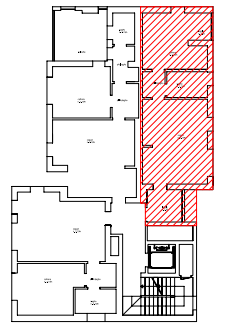


unità 03
con ipotesi di arredo

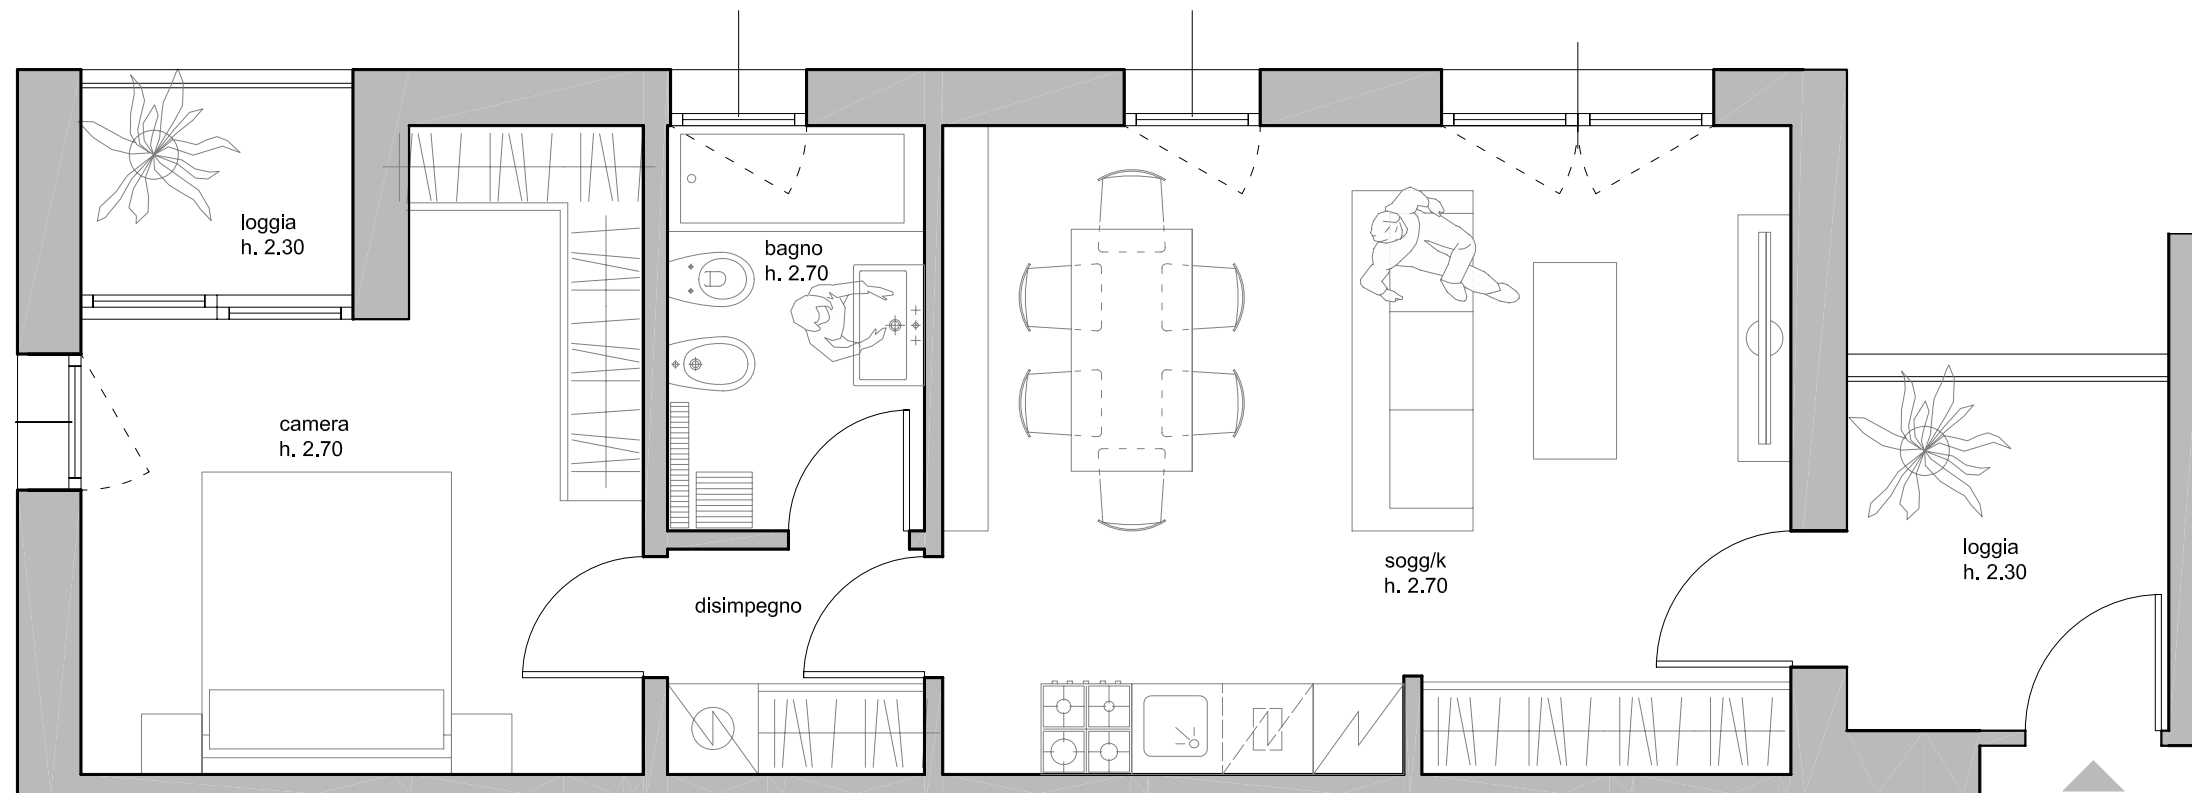


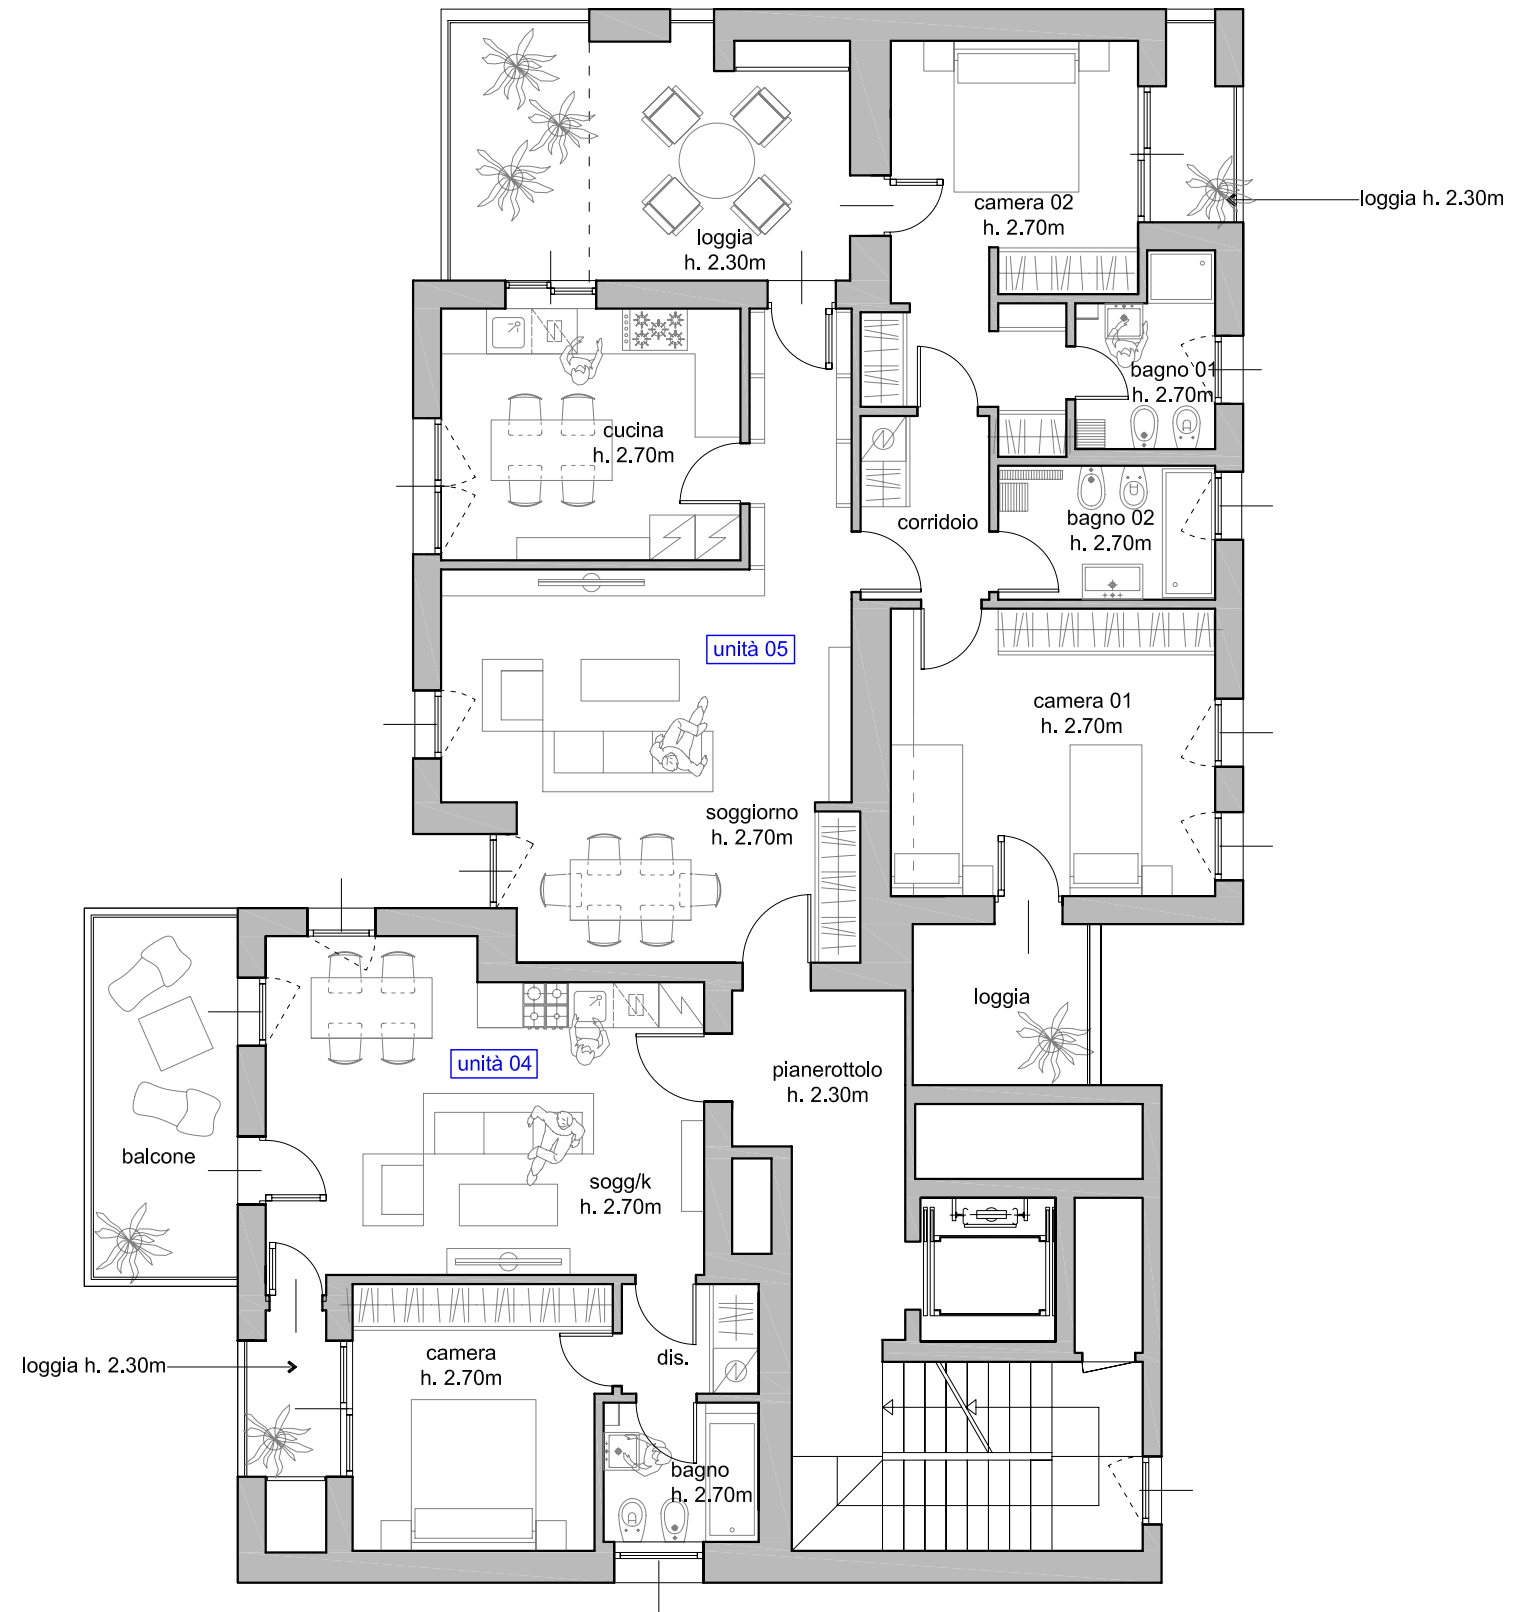

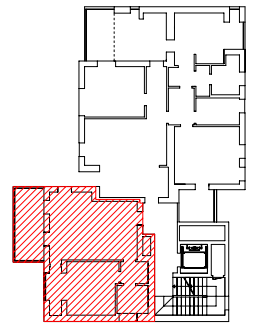




unità 04

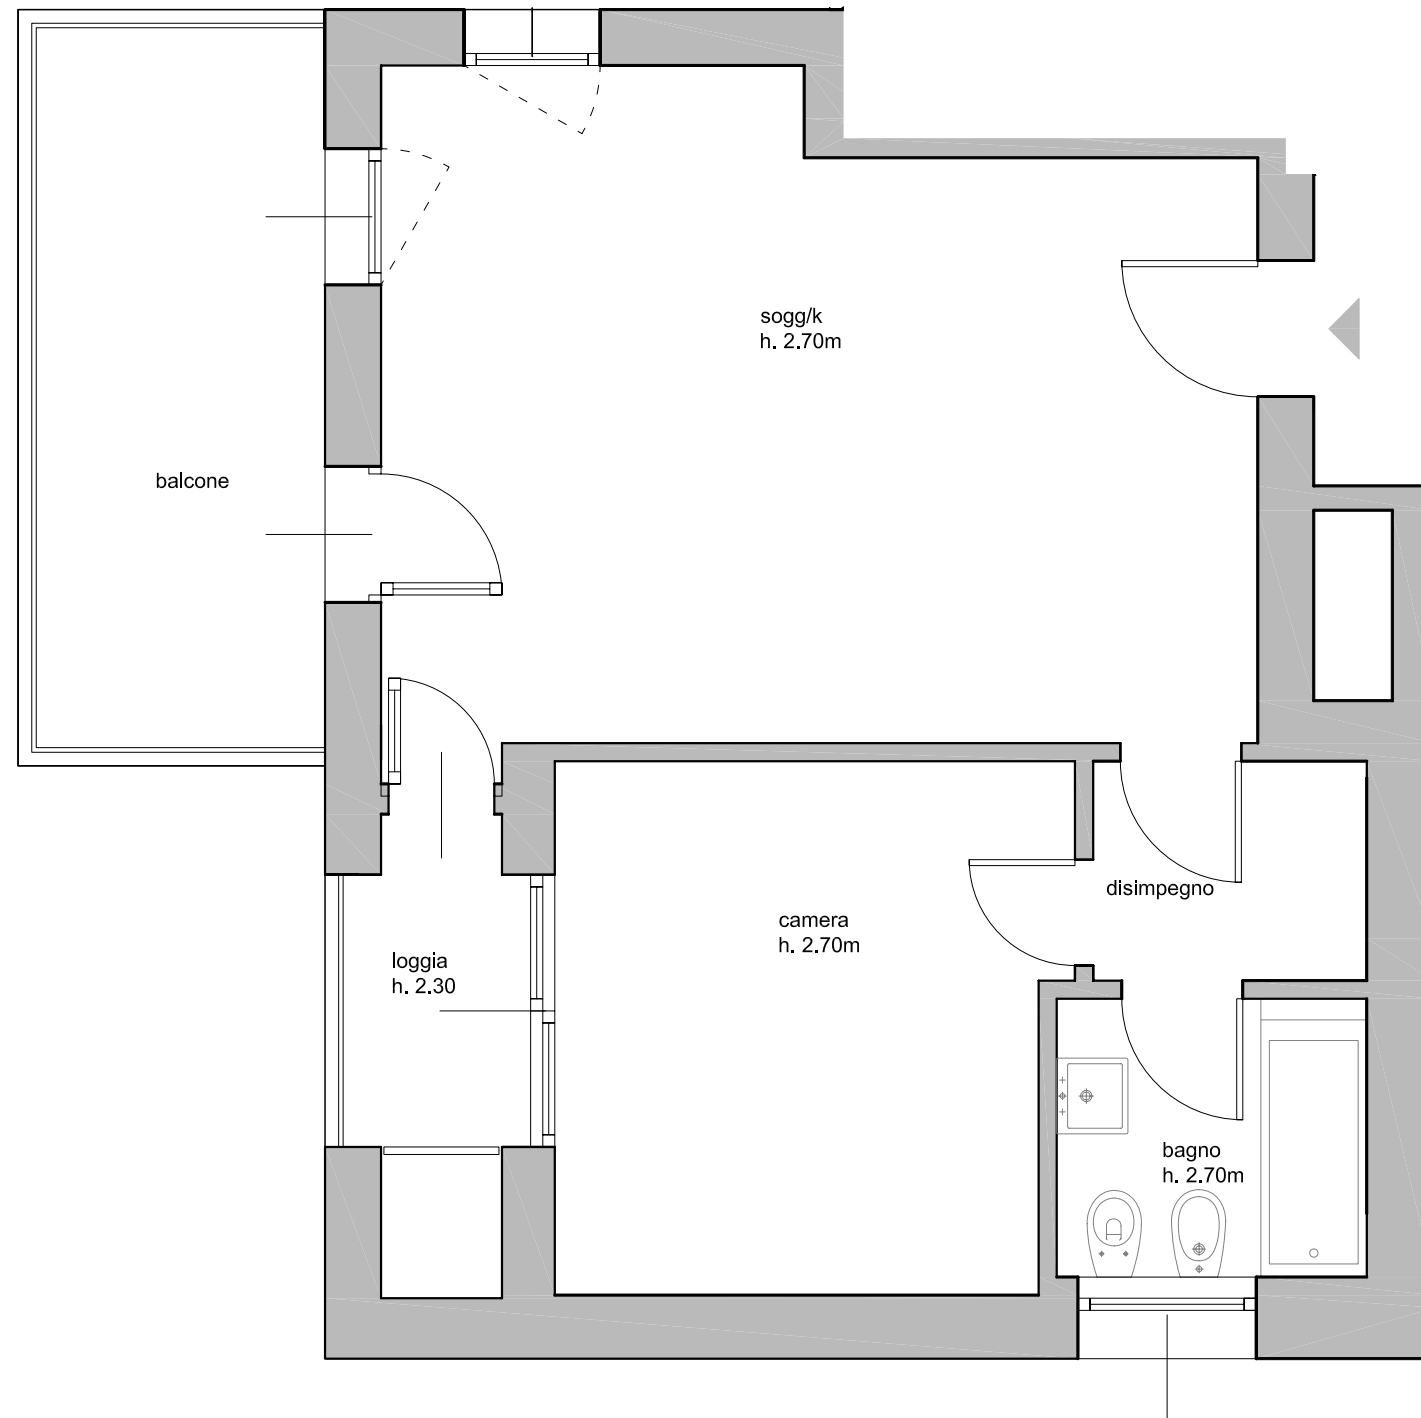


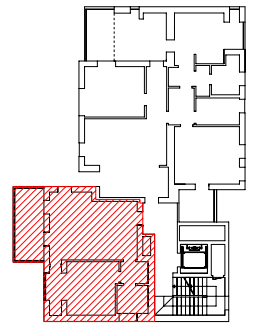


unità 04
con ipotesi di arredo

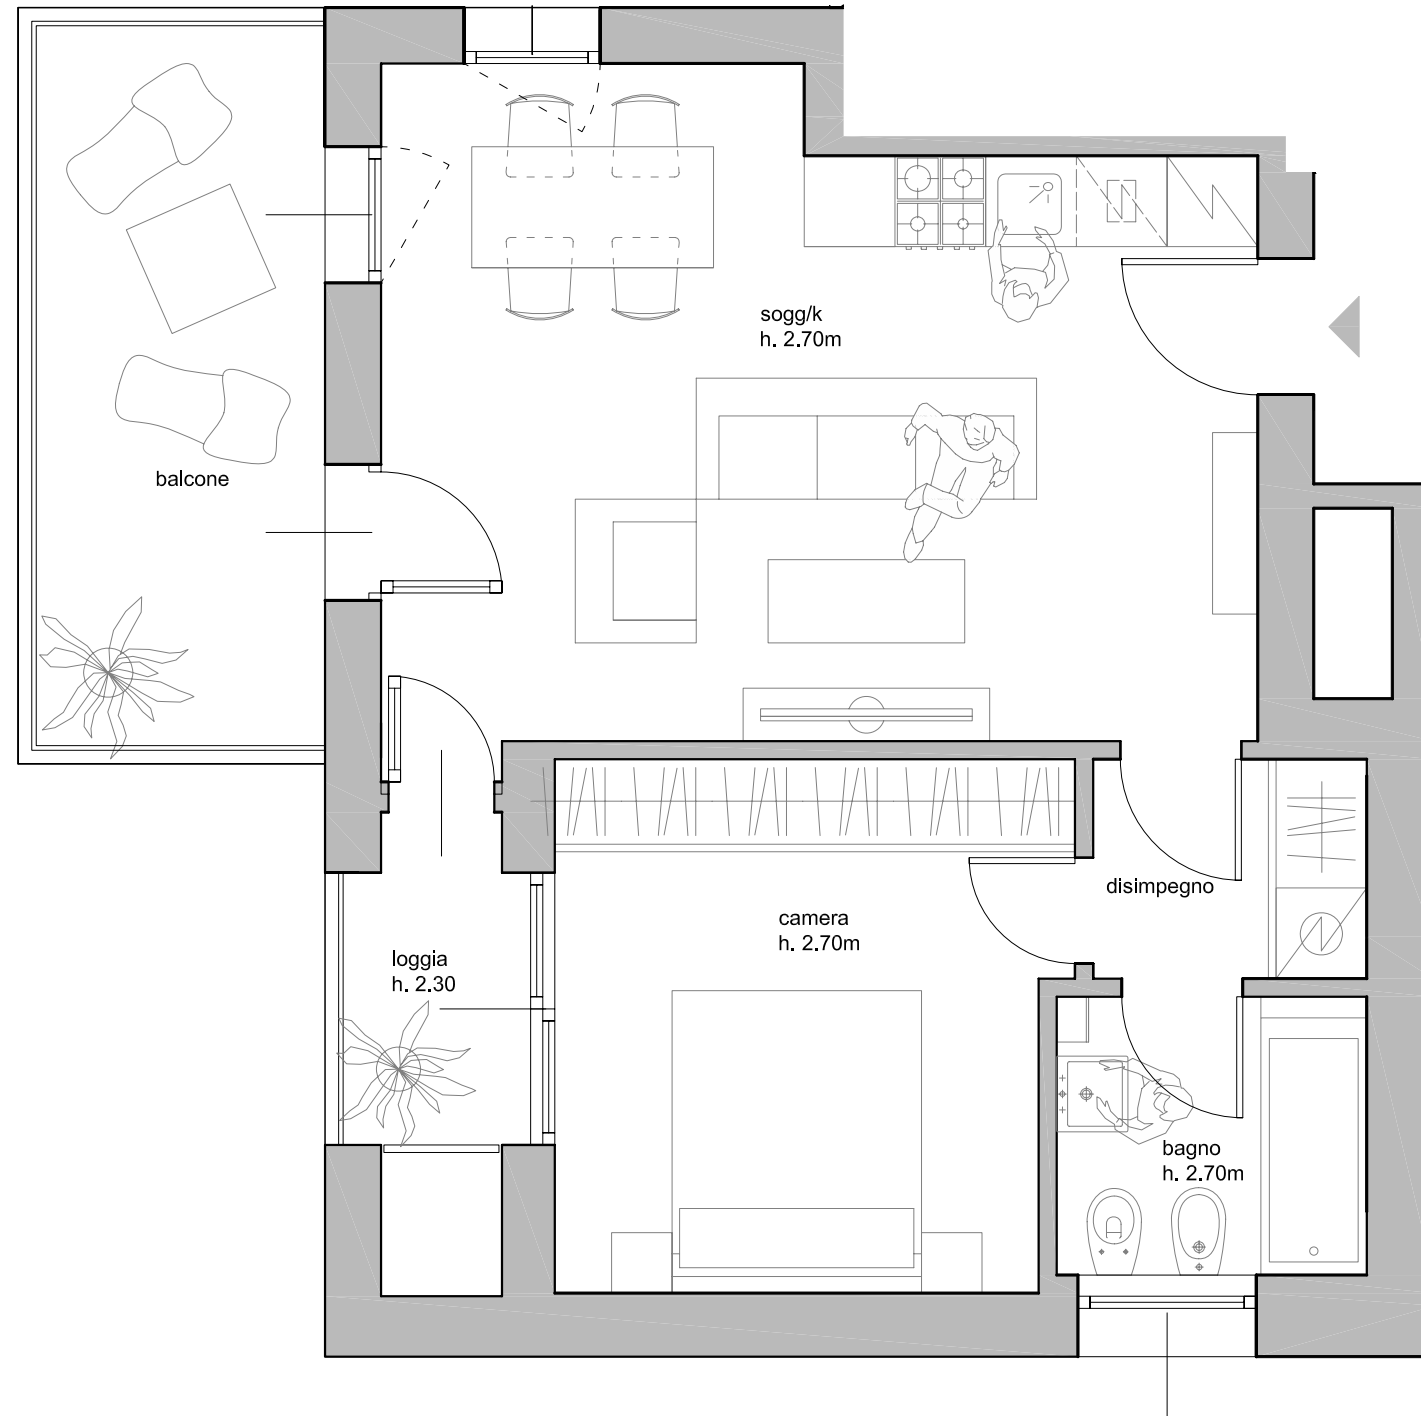


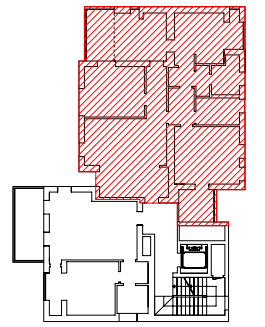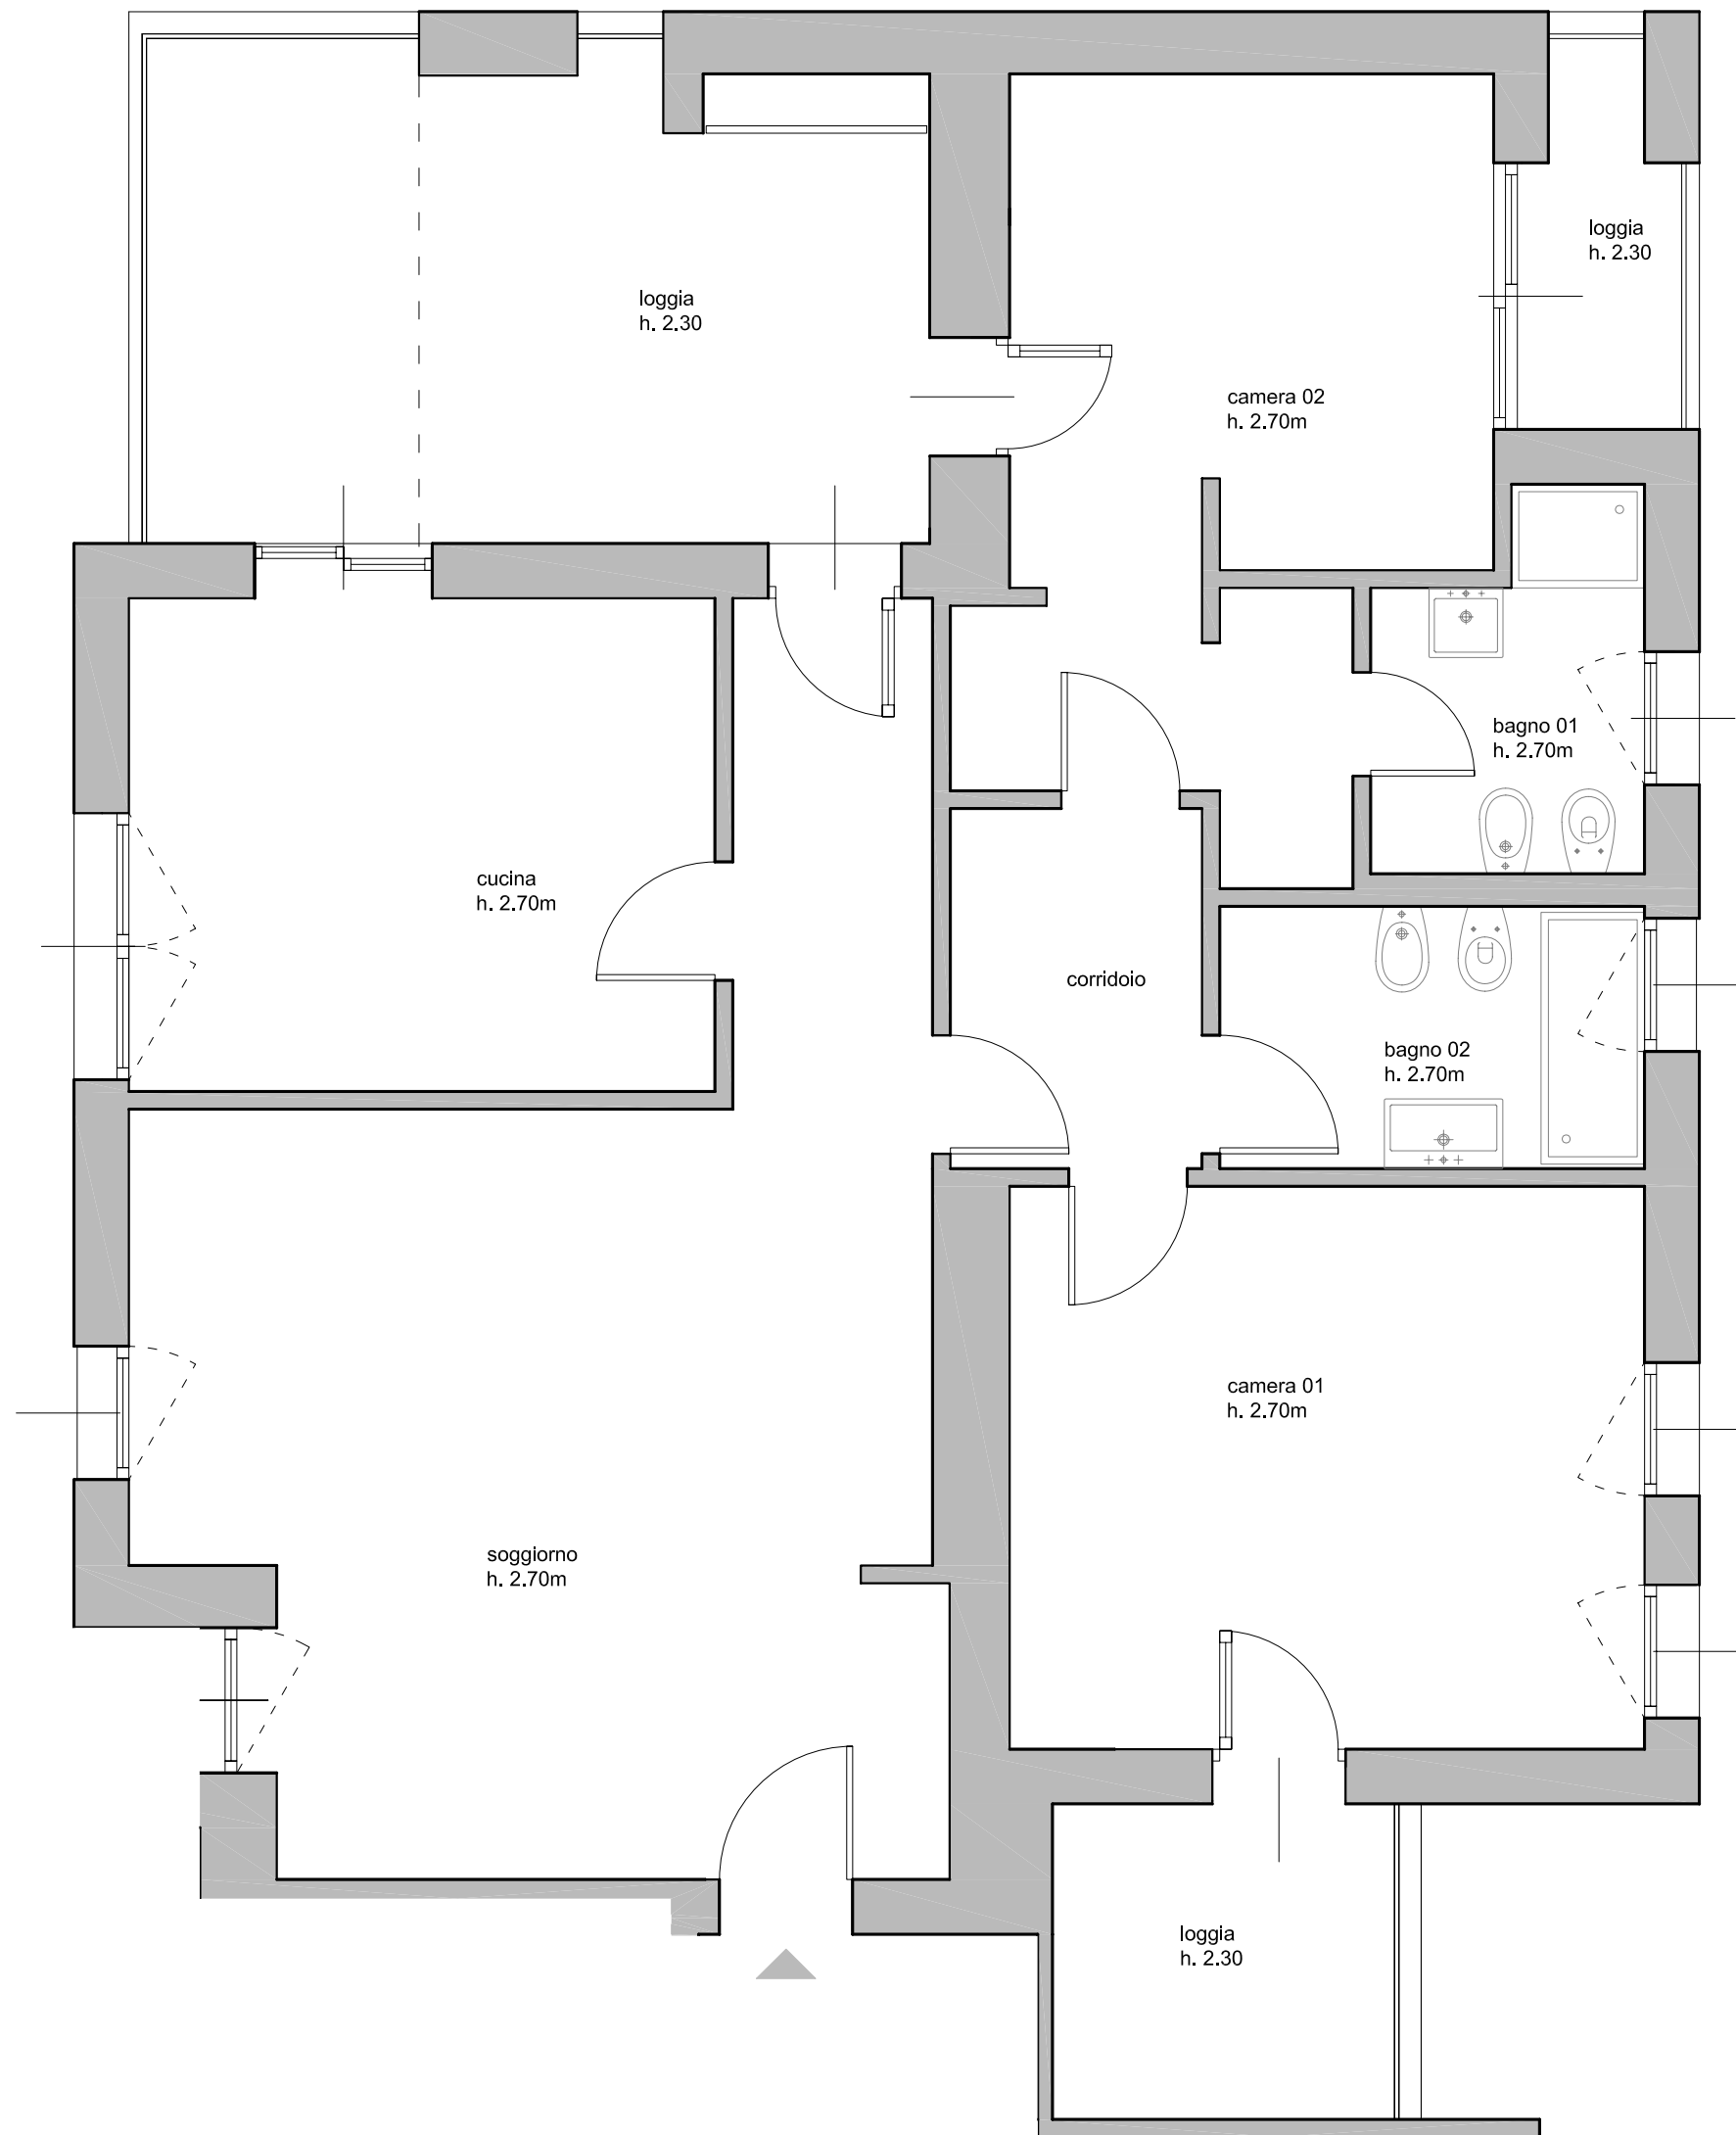



unità 05

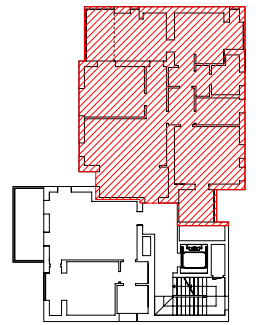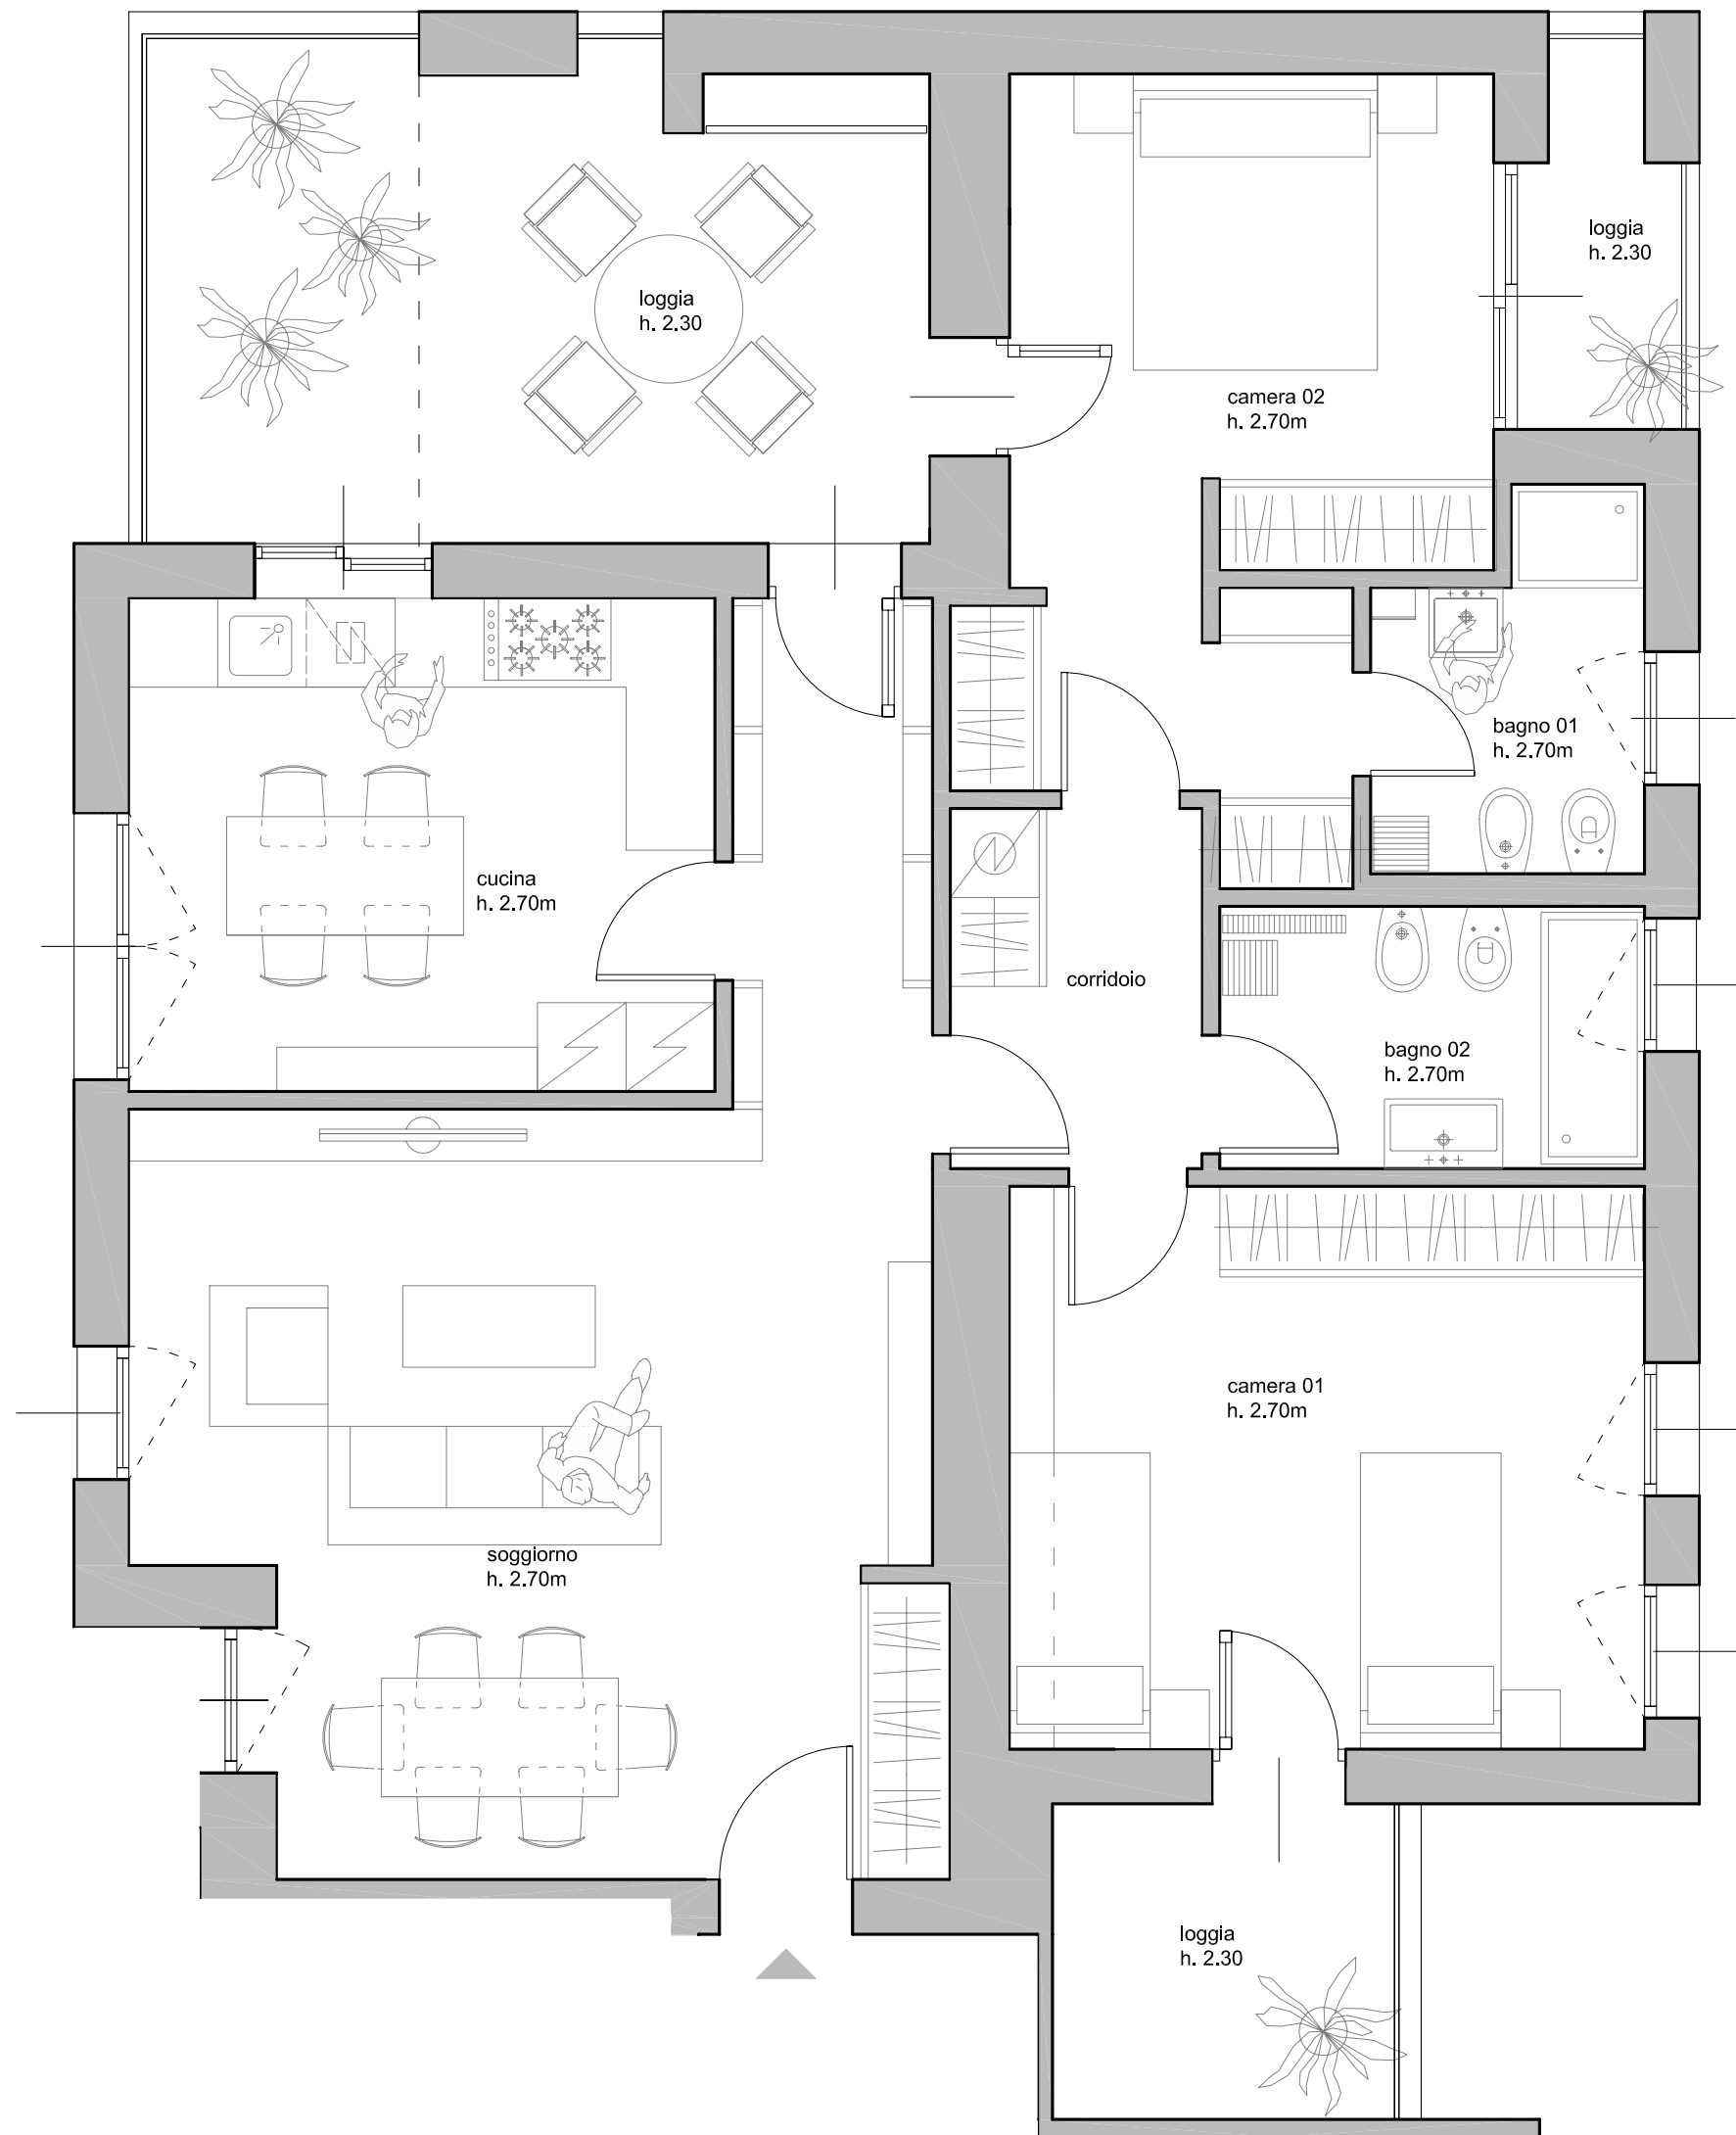


unità 05
con ipotesi di arredo

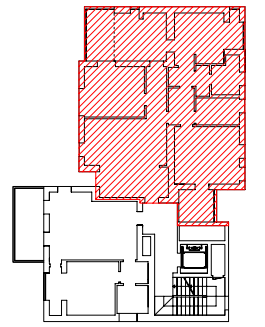


unità 05

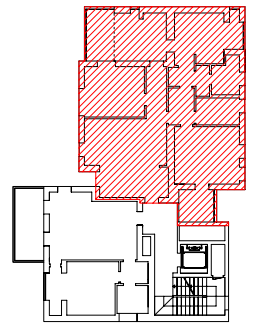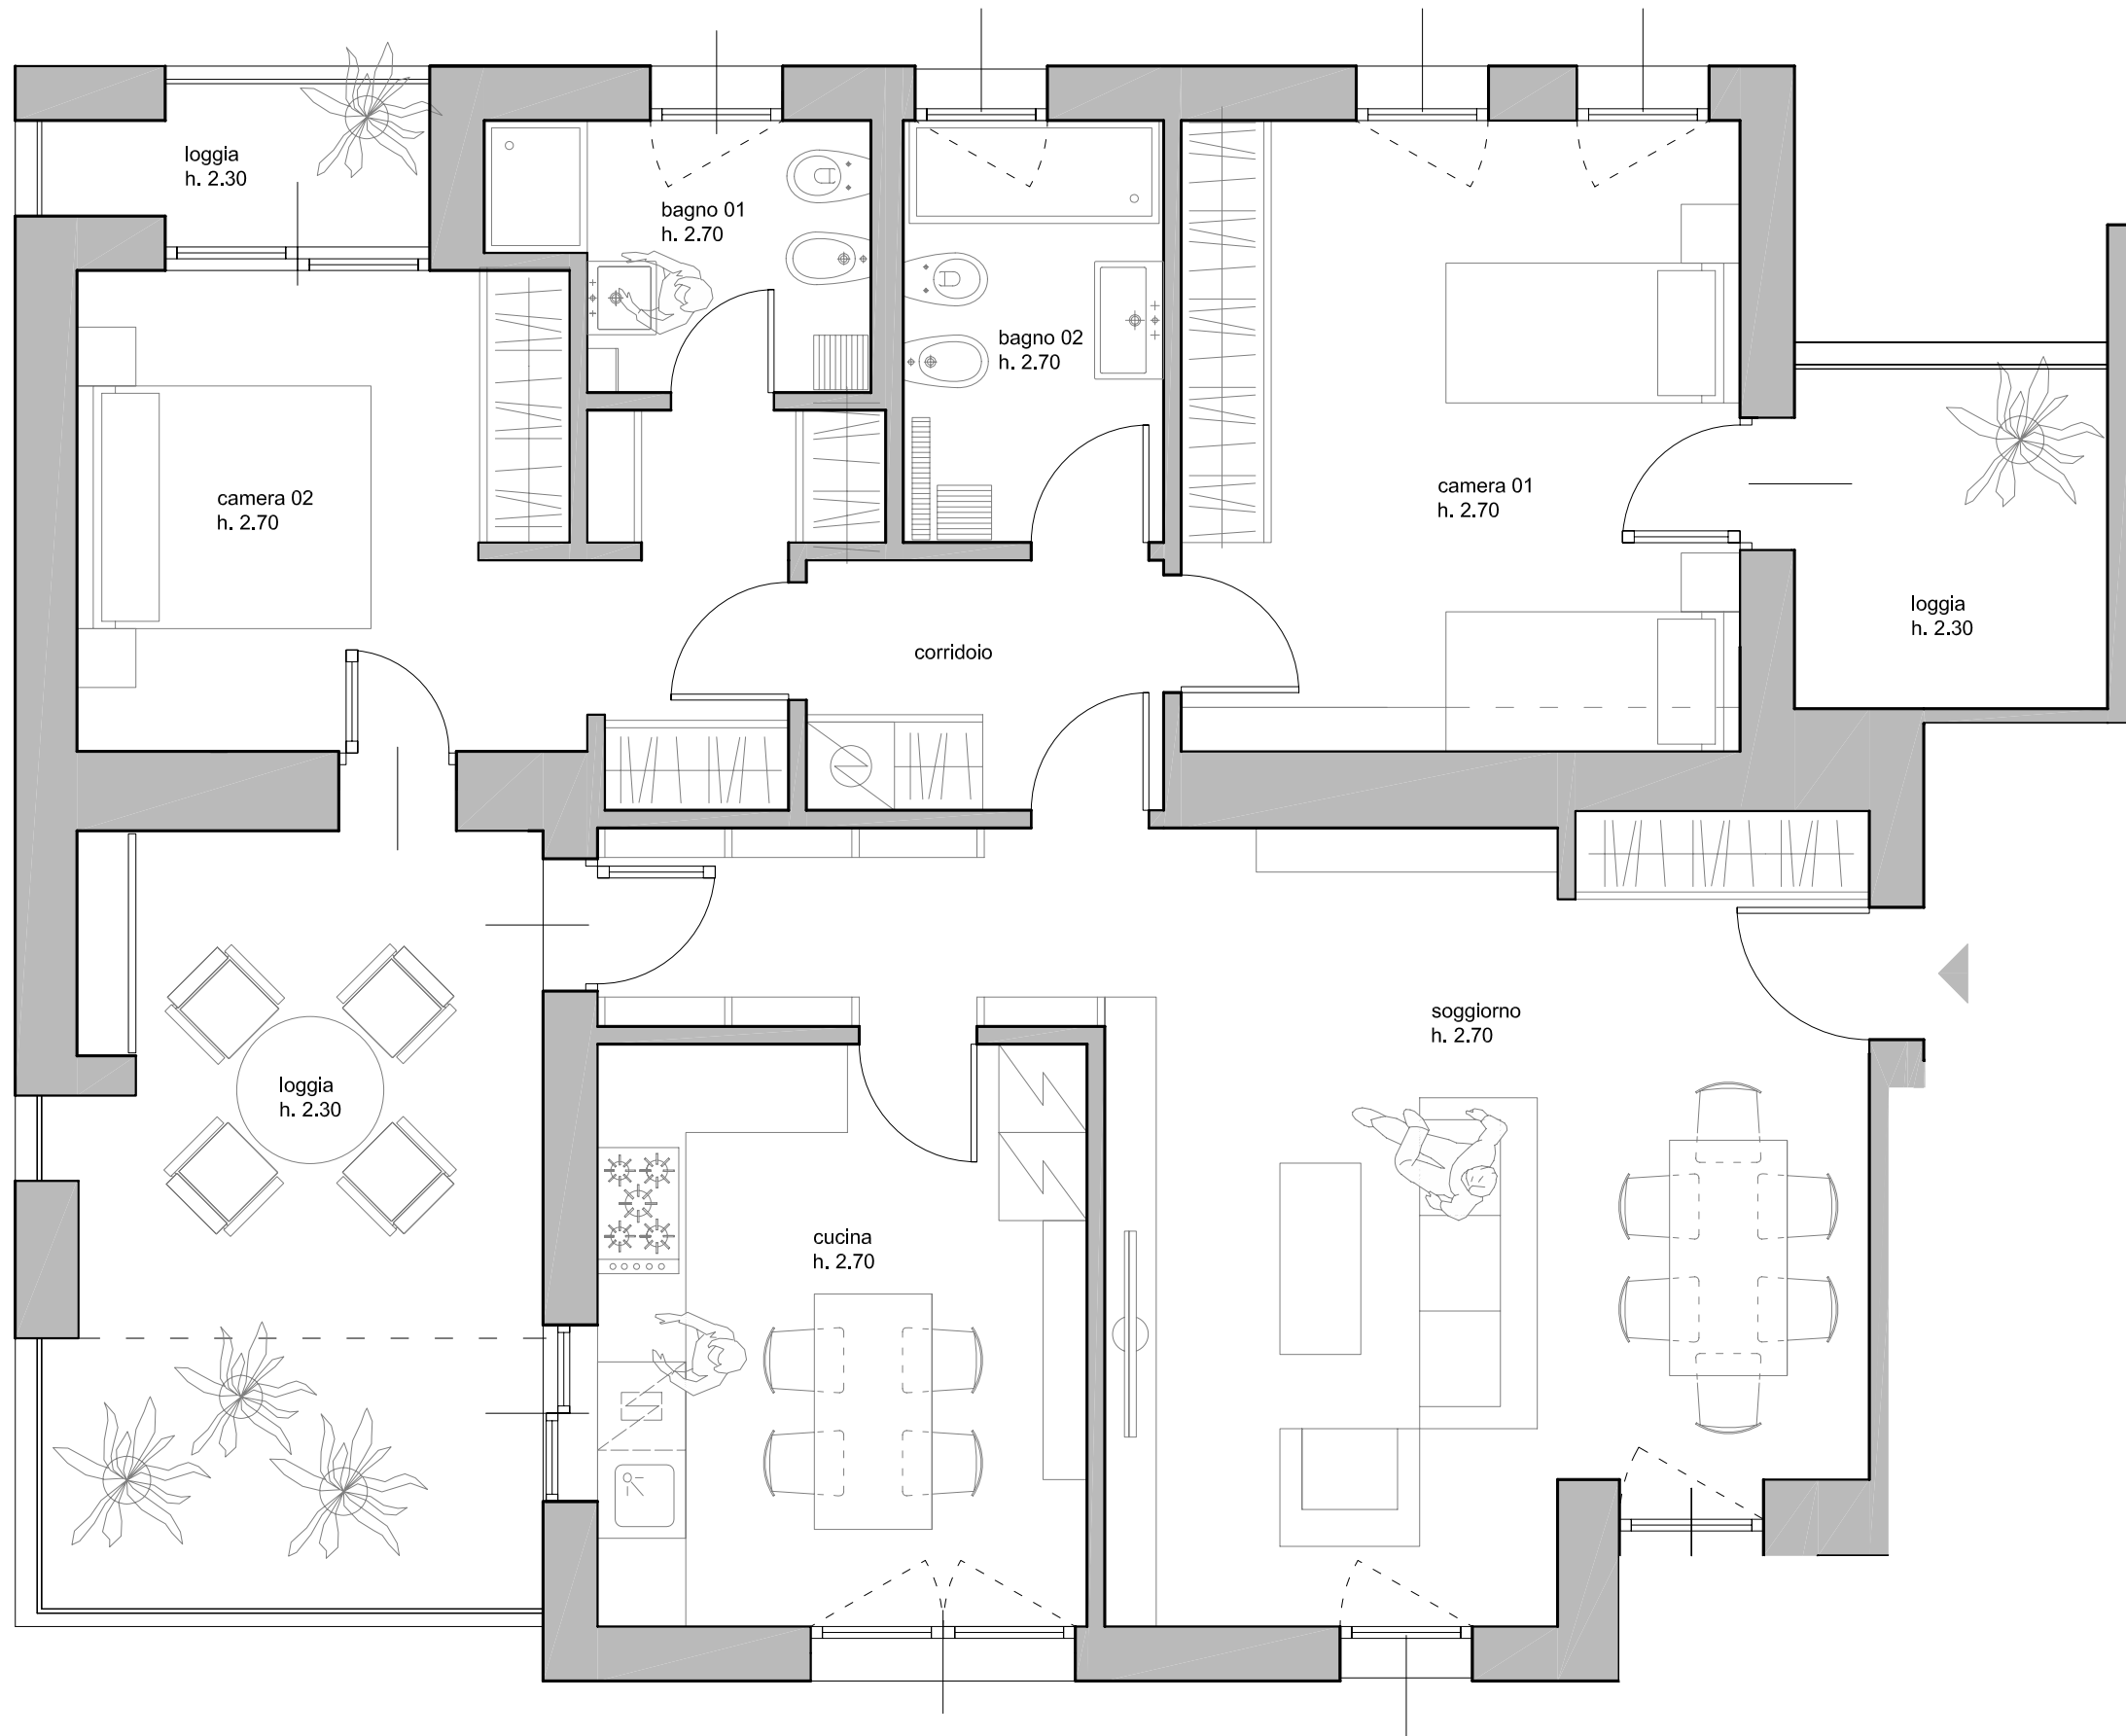




unità 05
con ipotesi di arredo

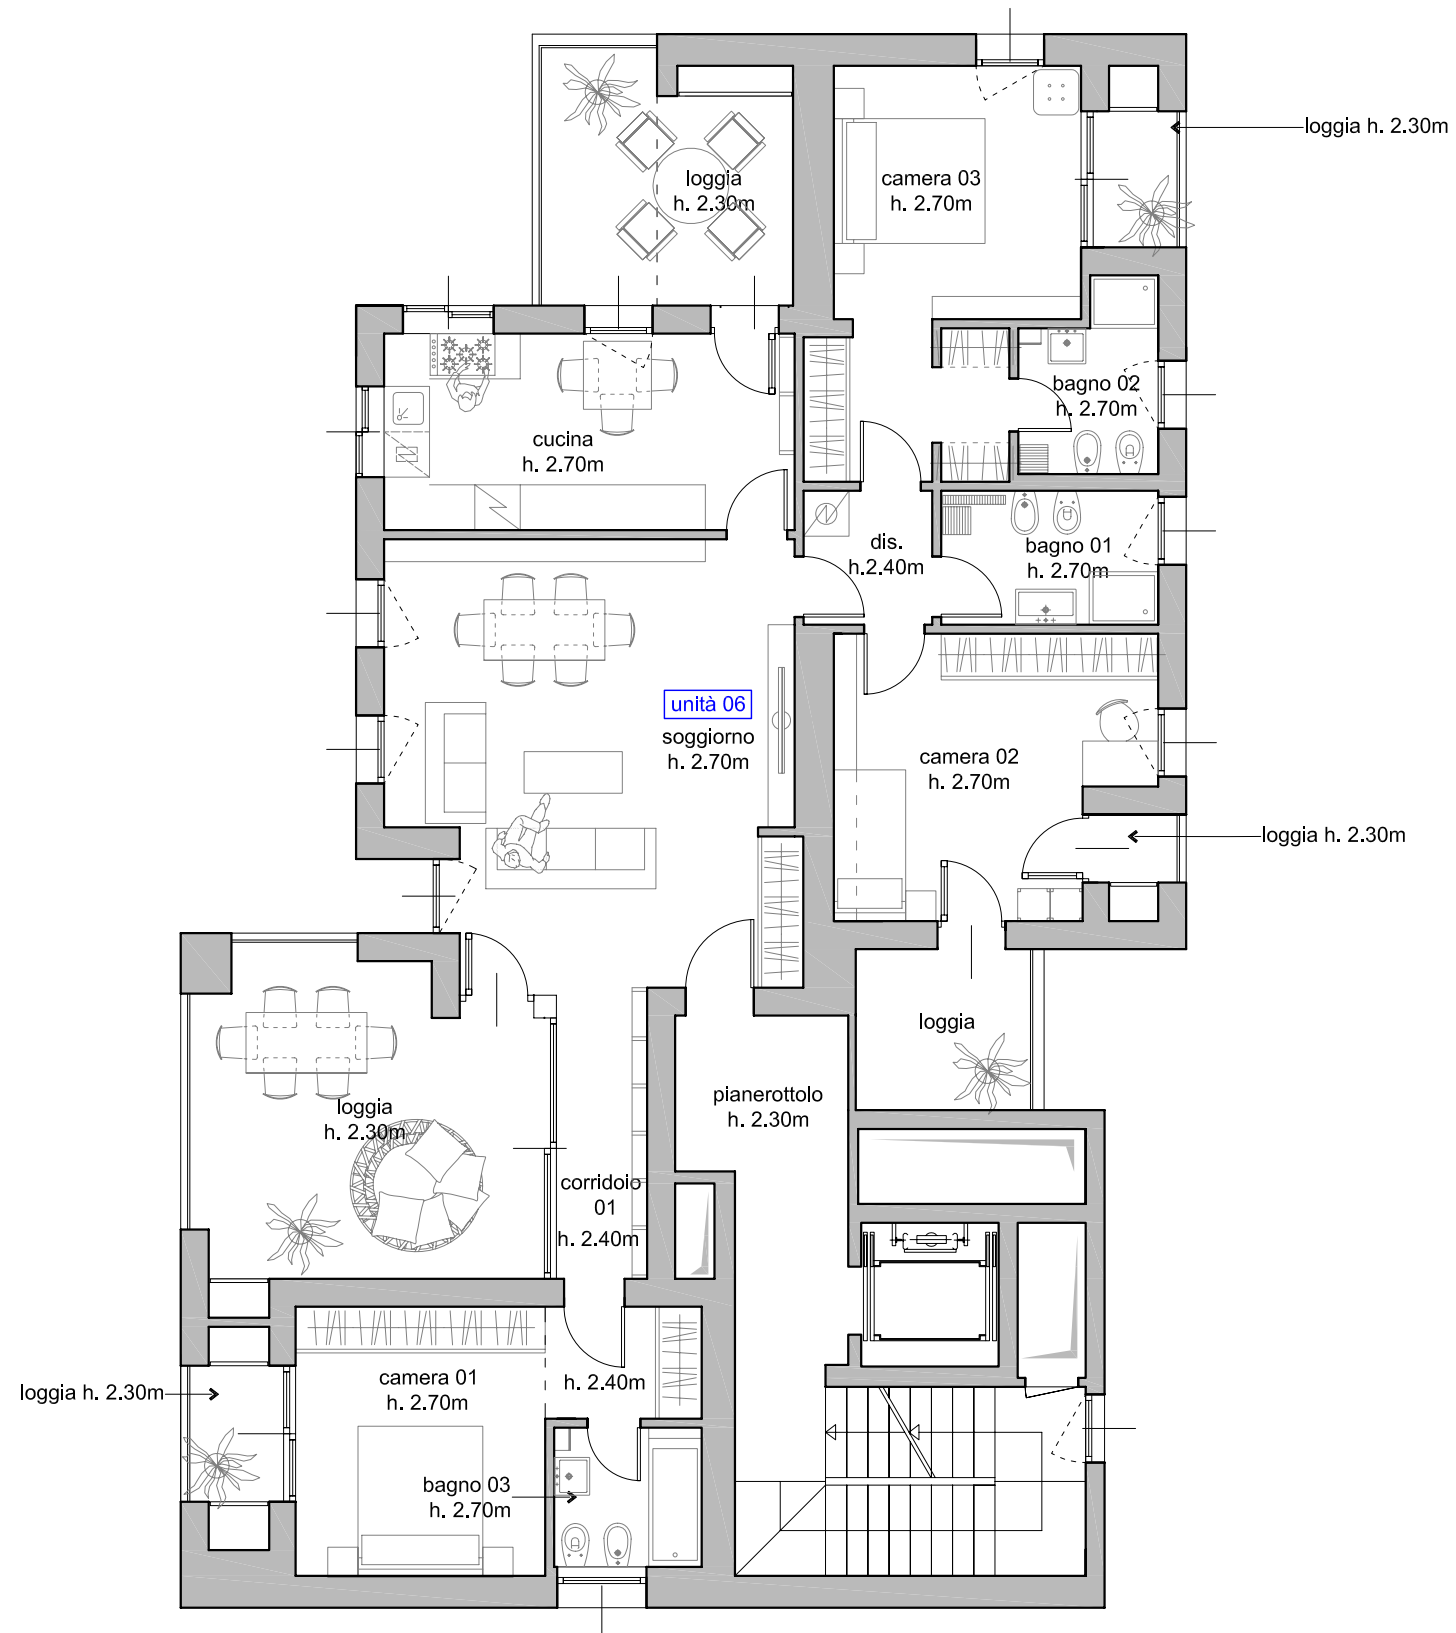

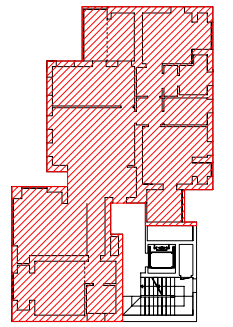


unità 06

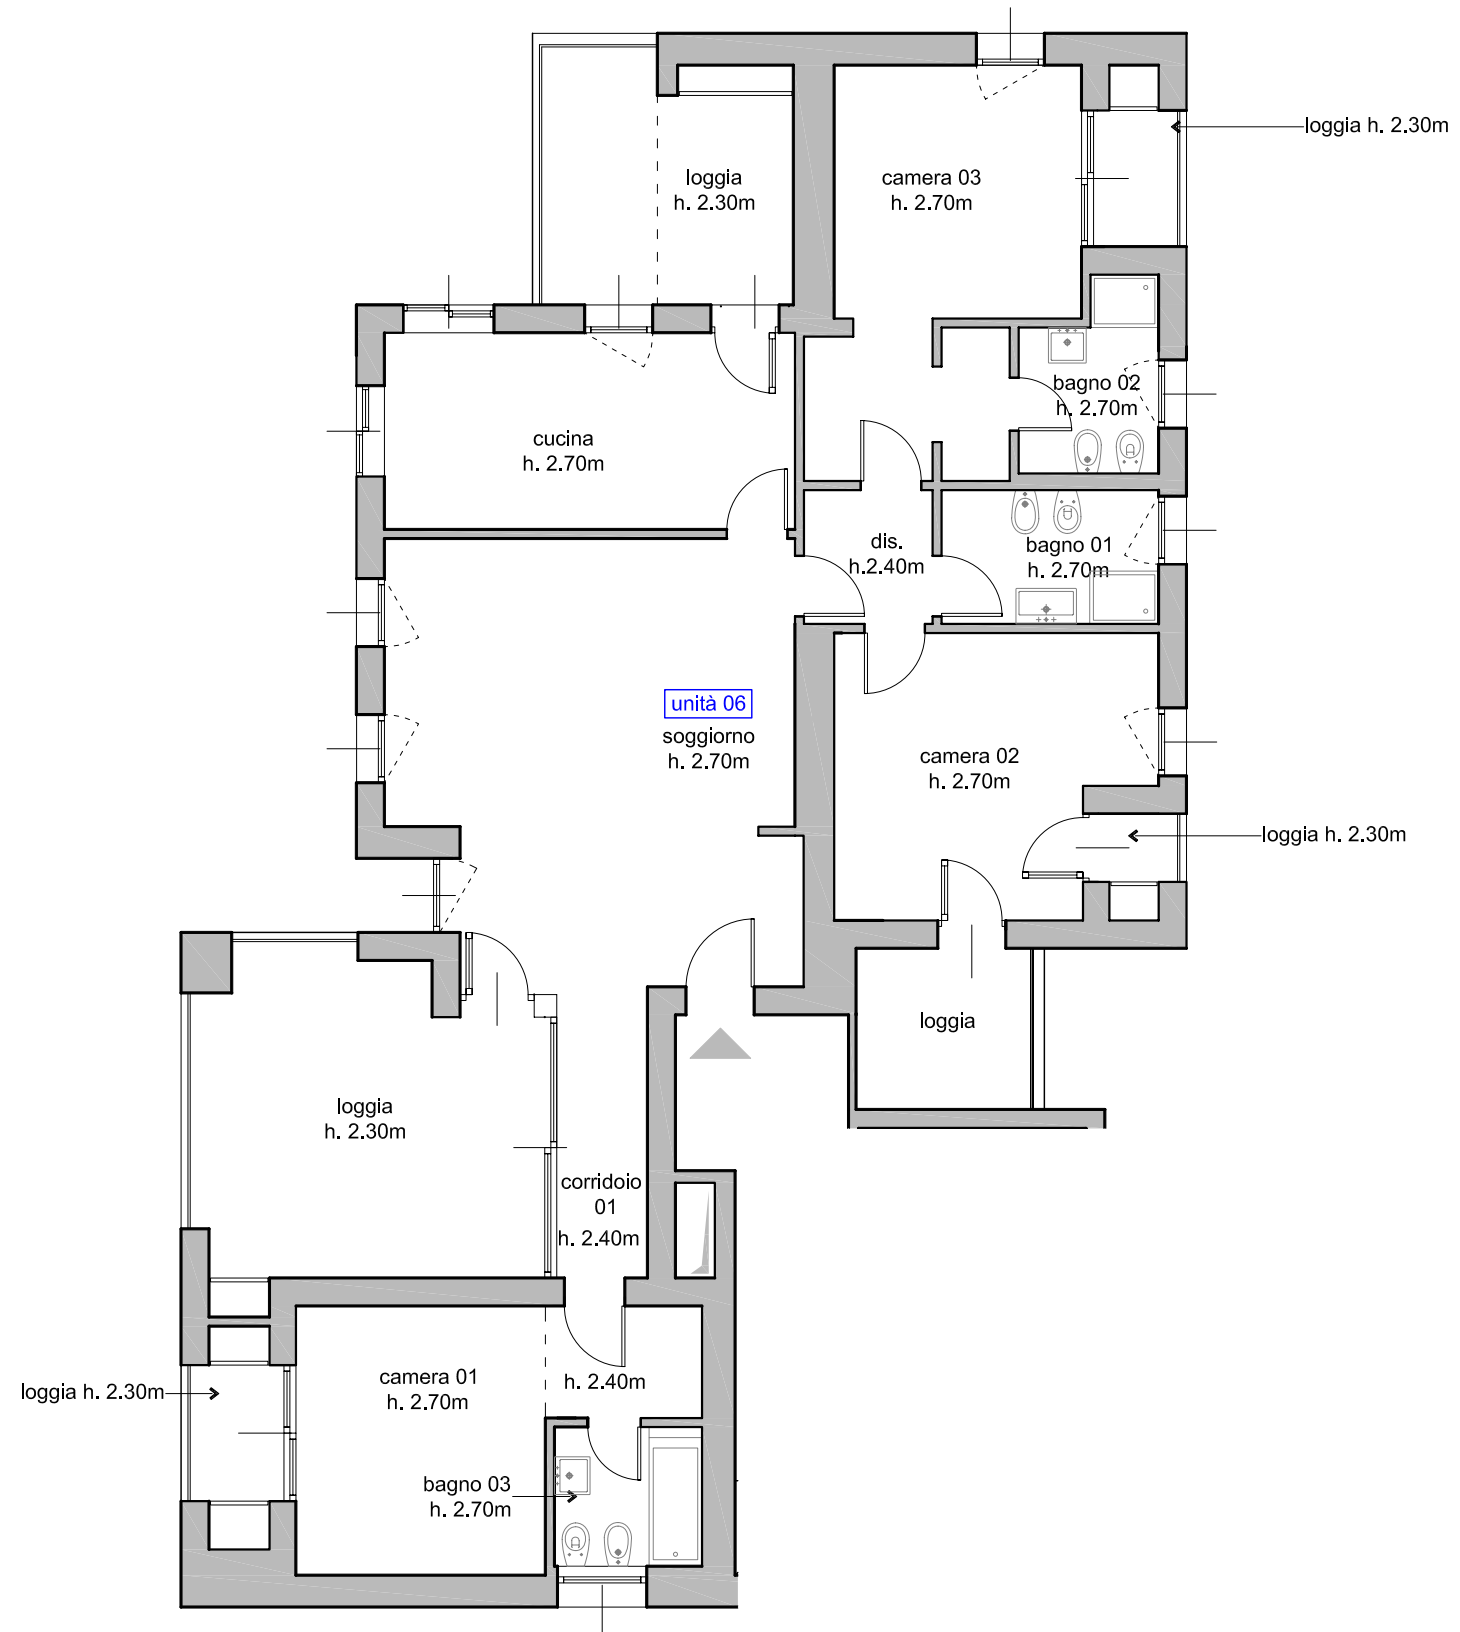


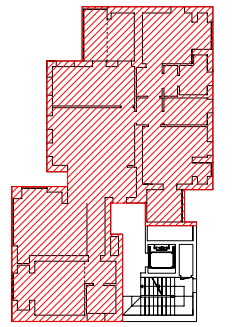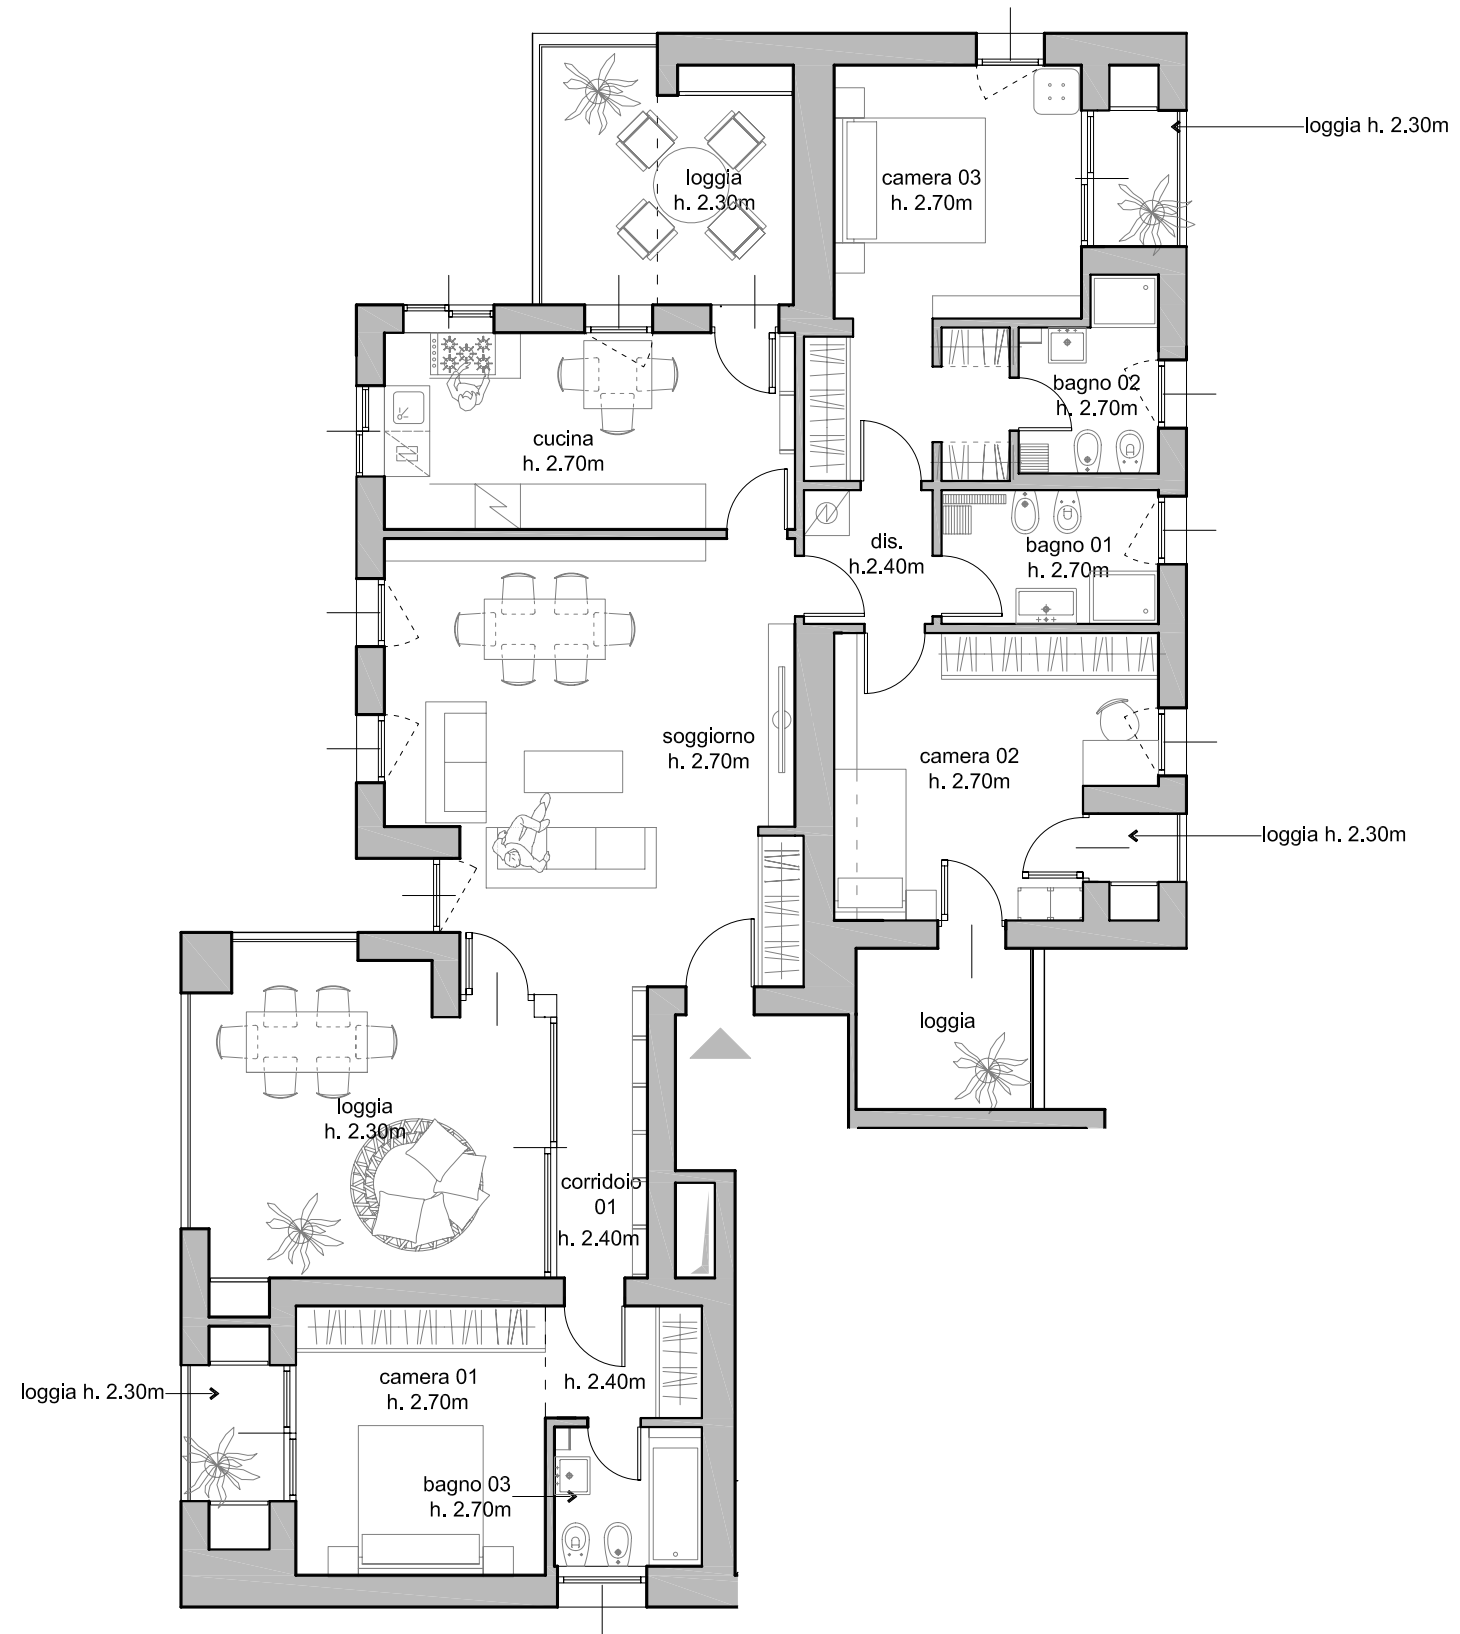


unità 06
con ipotesi di arredo

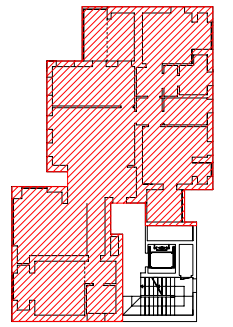

unità 06

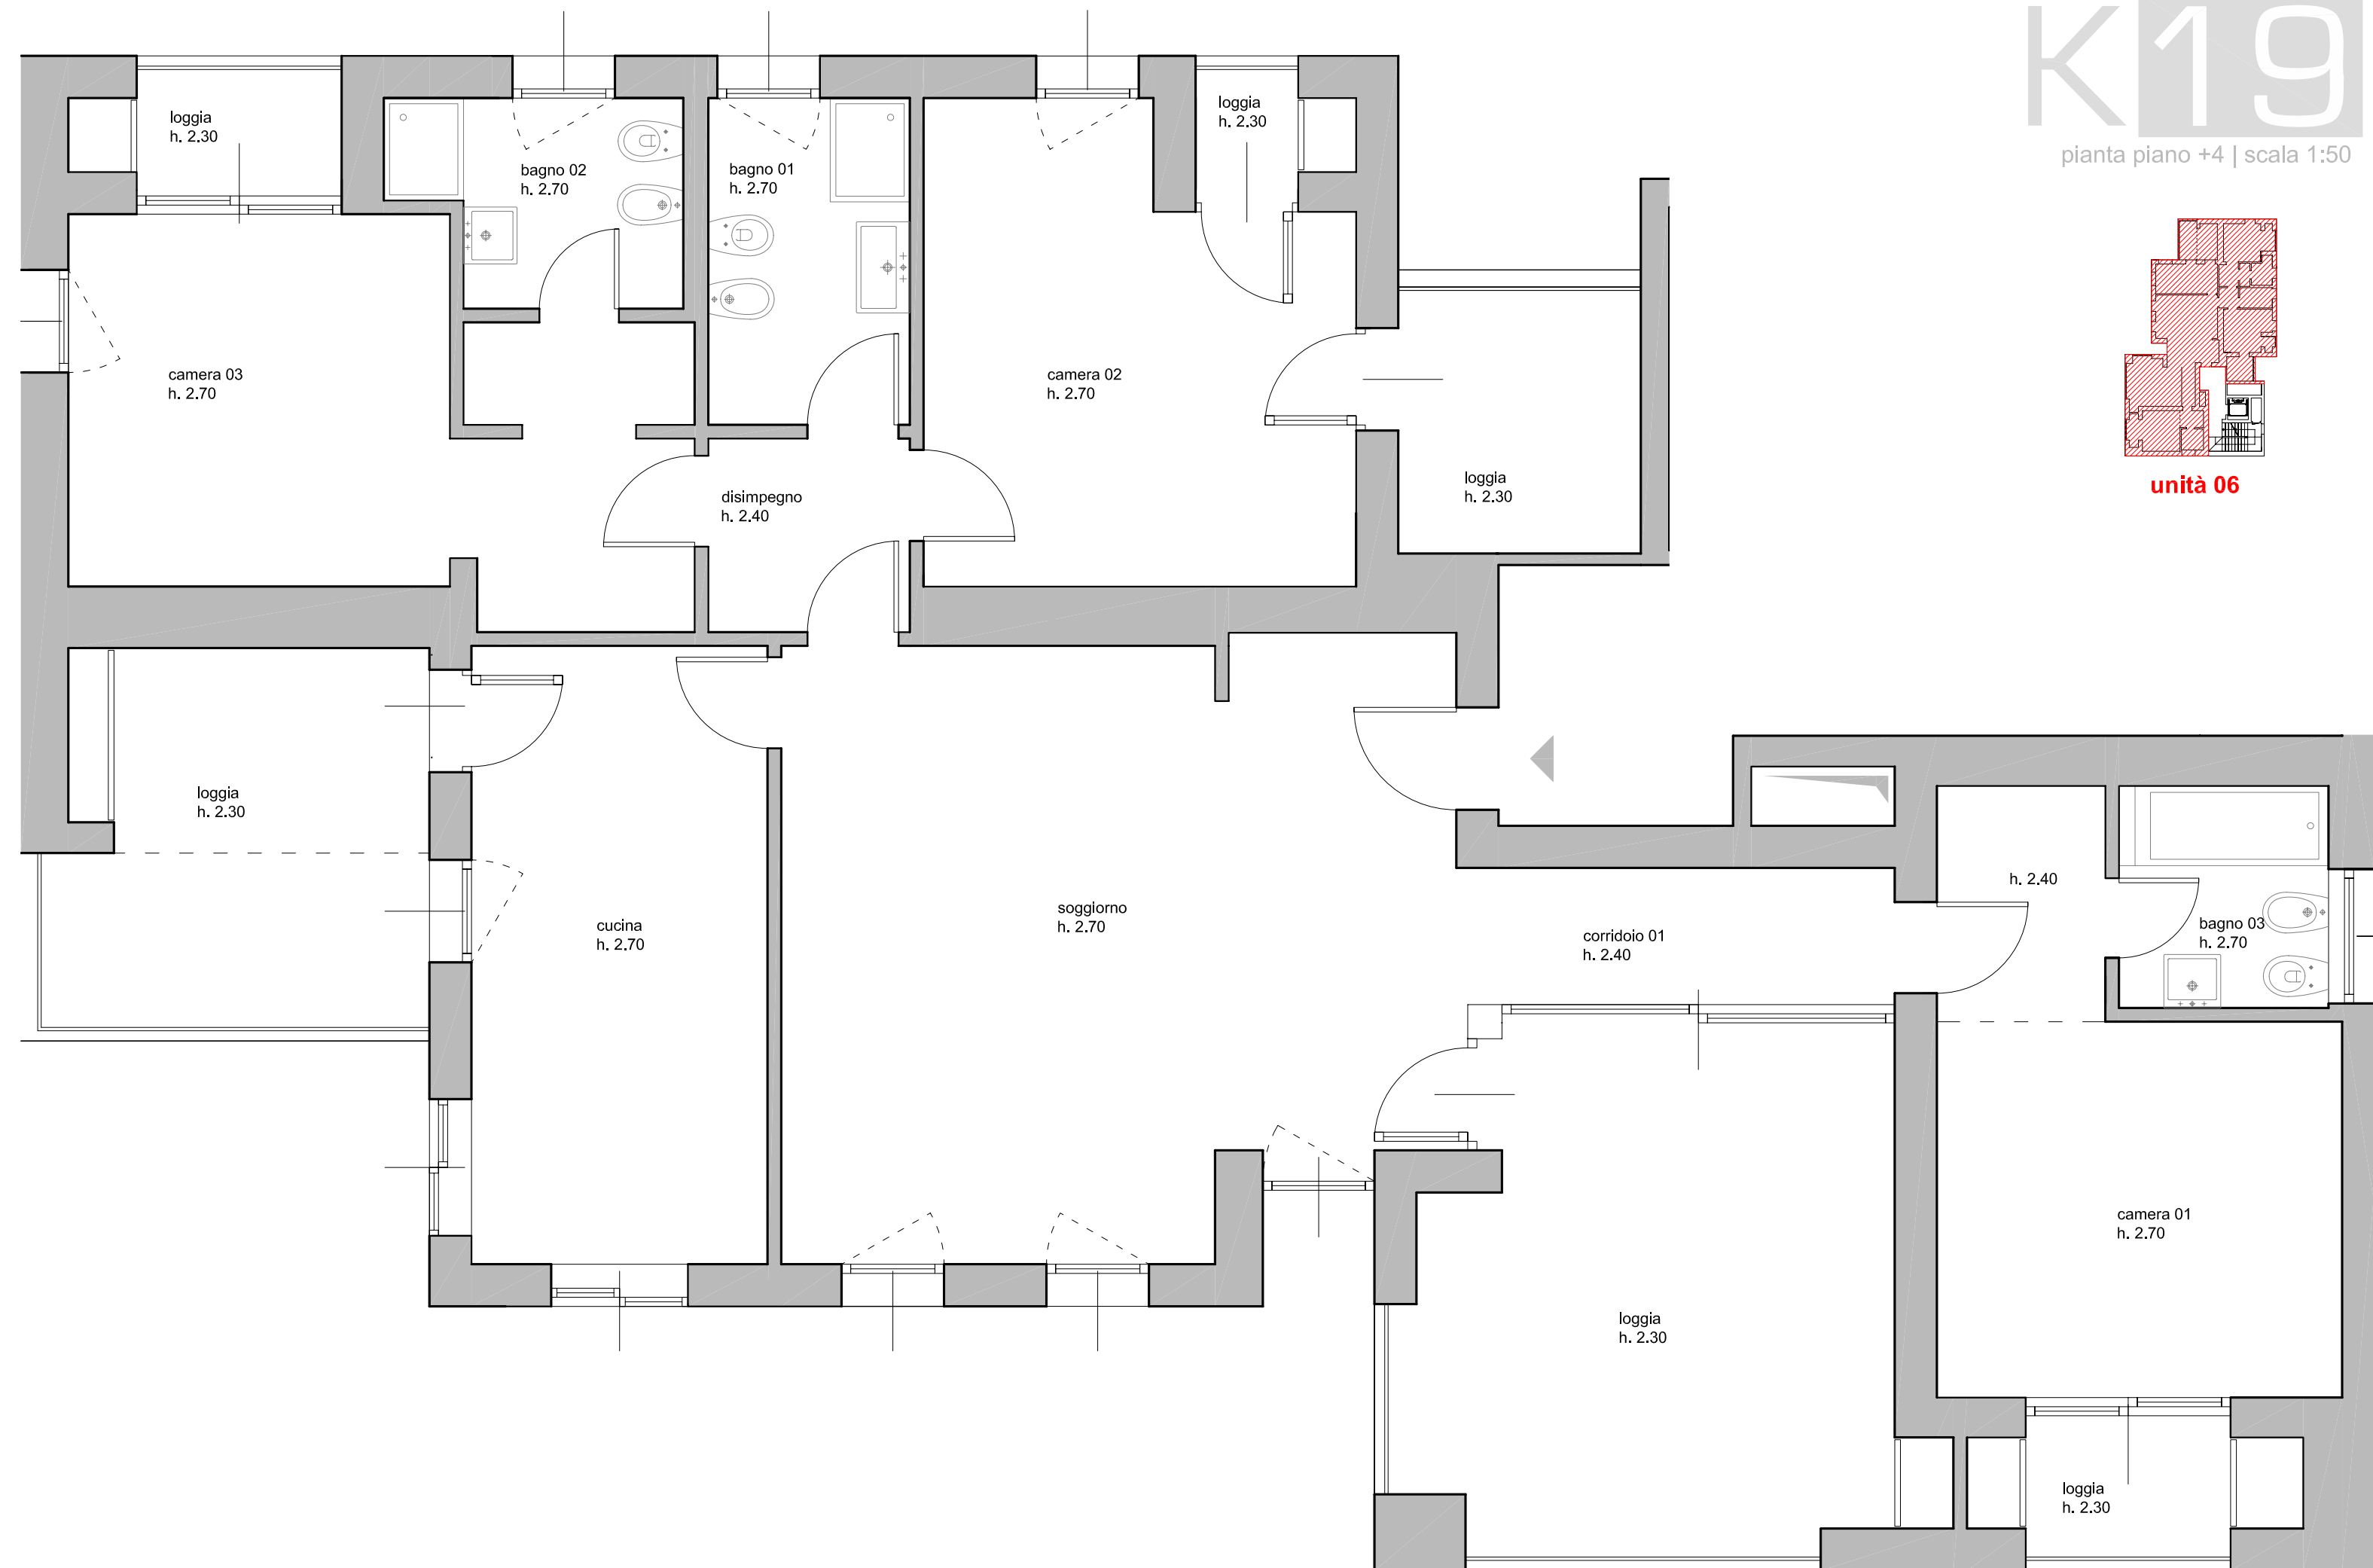

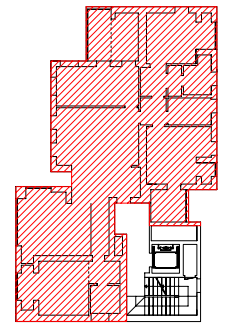

unità 06
con ipotesi di arredo

