




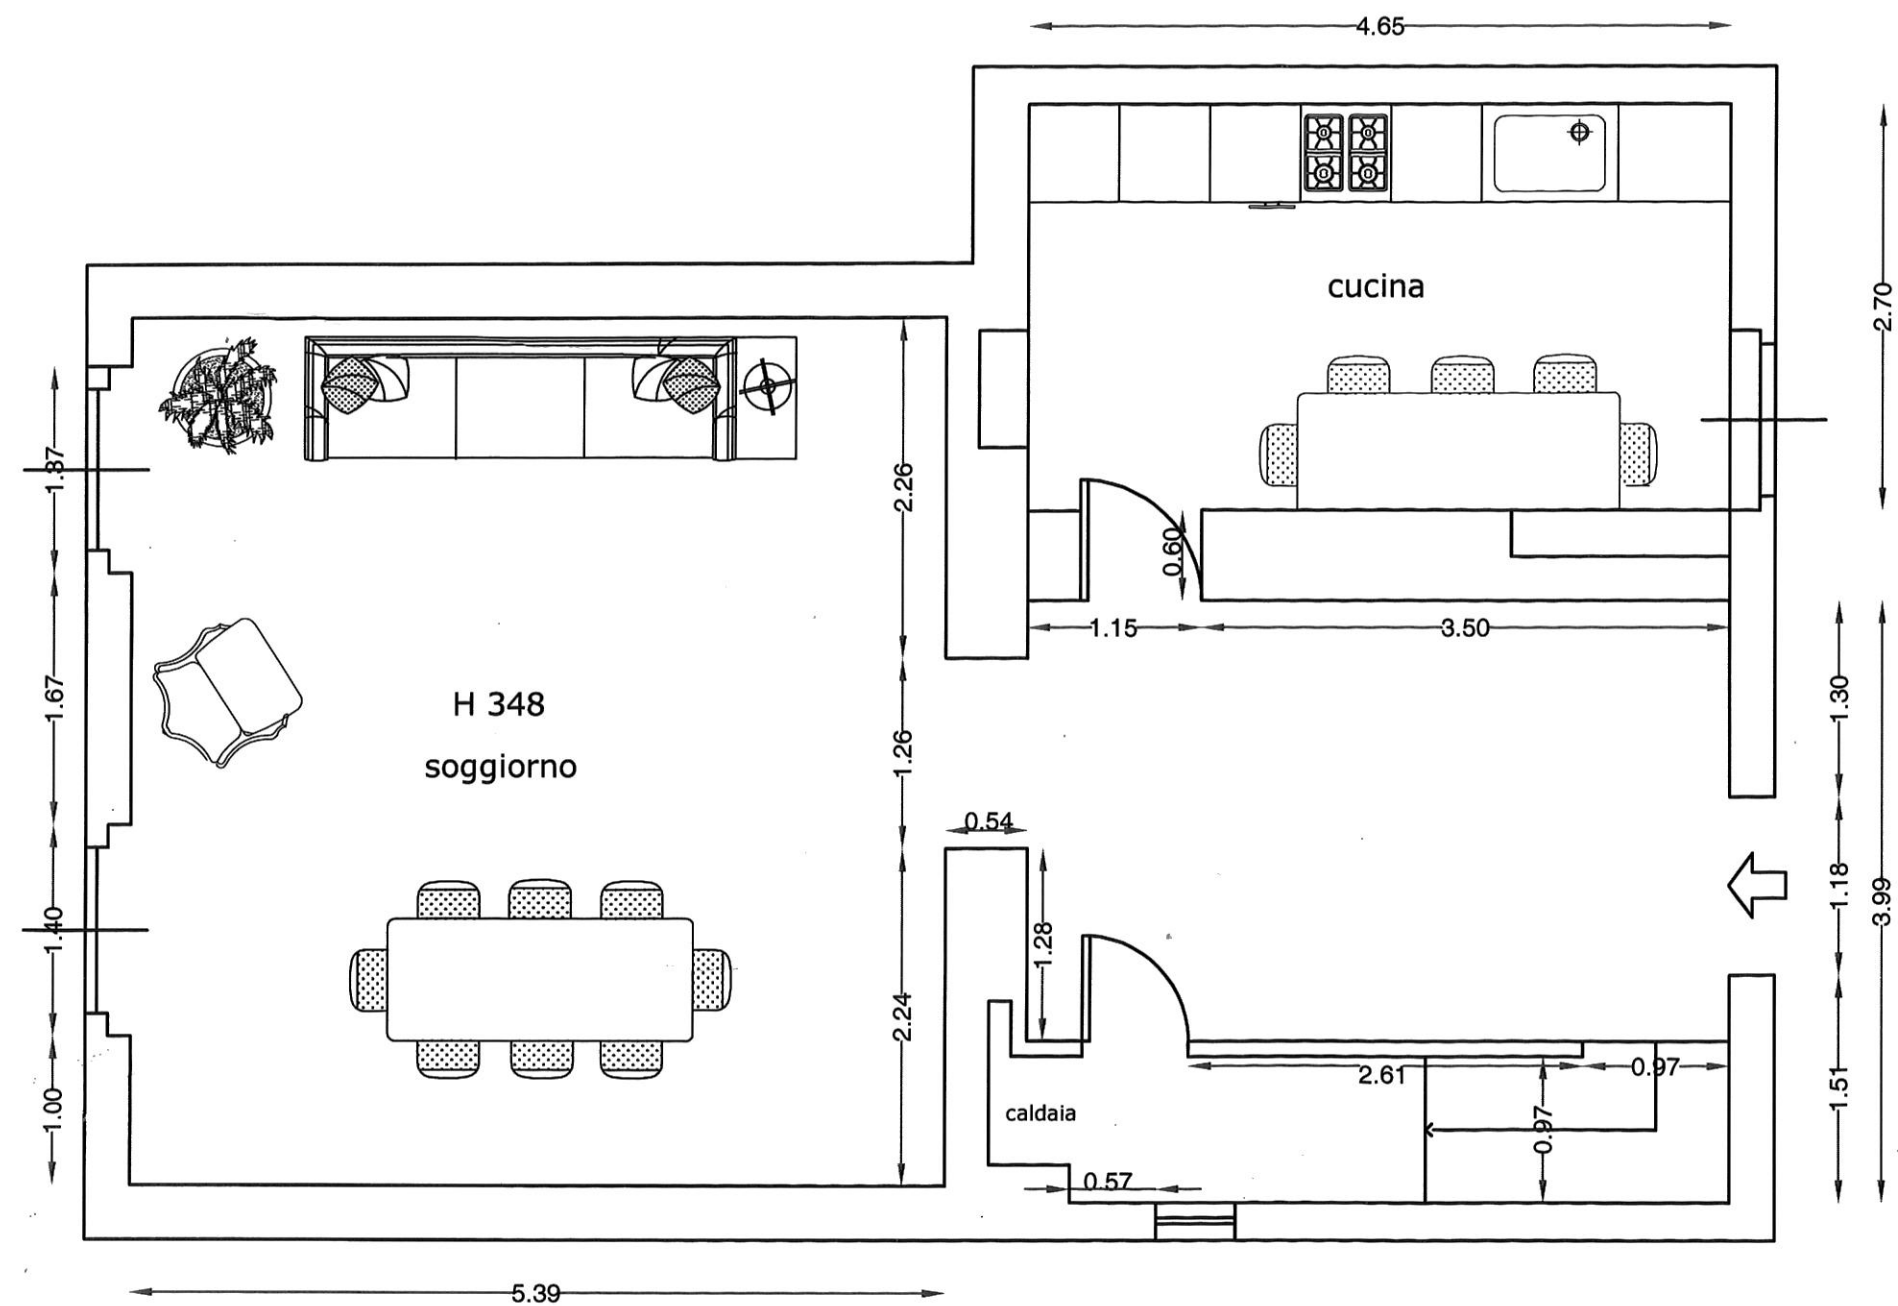

zona giorno - STATO DI FATTO

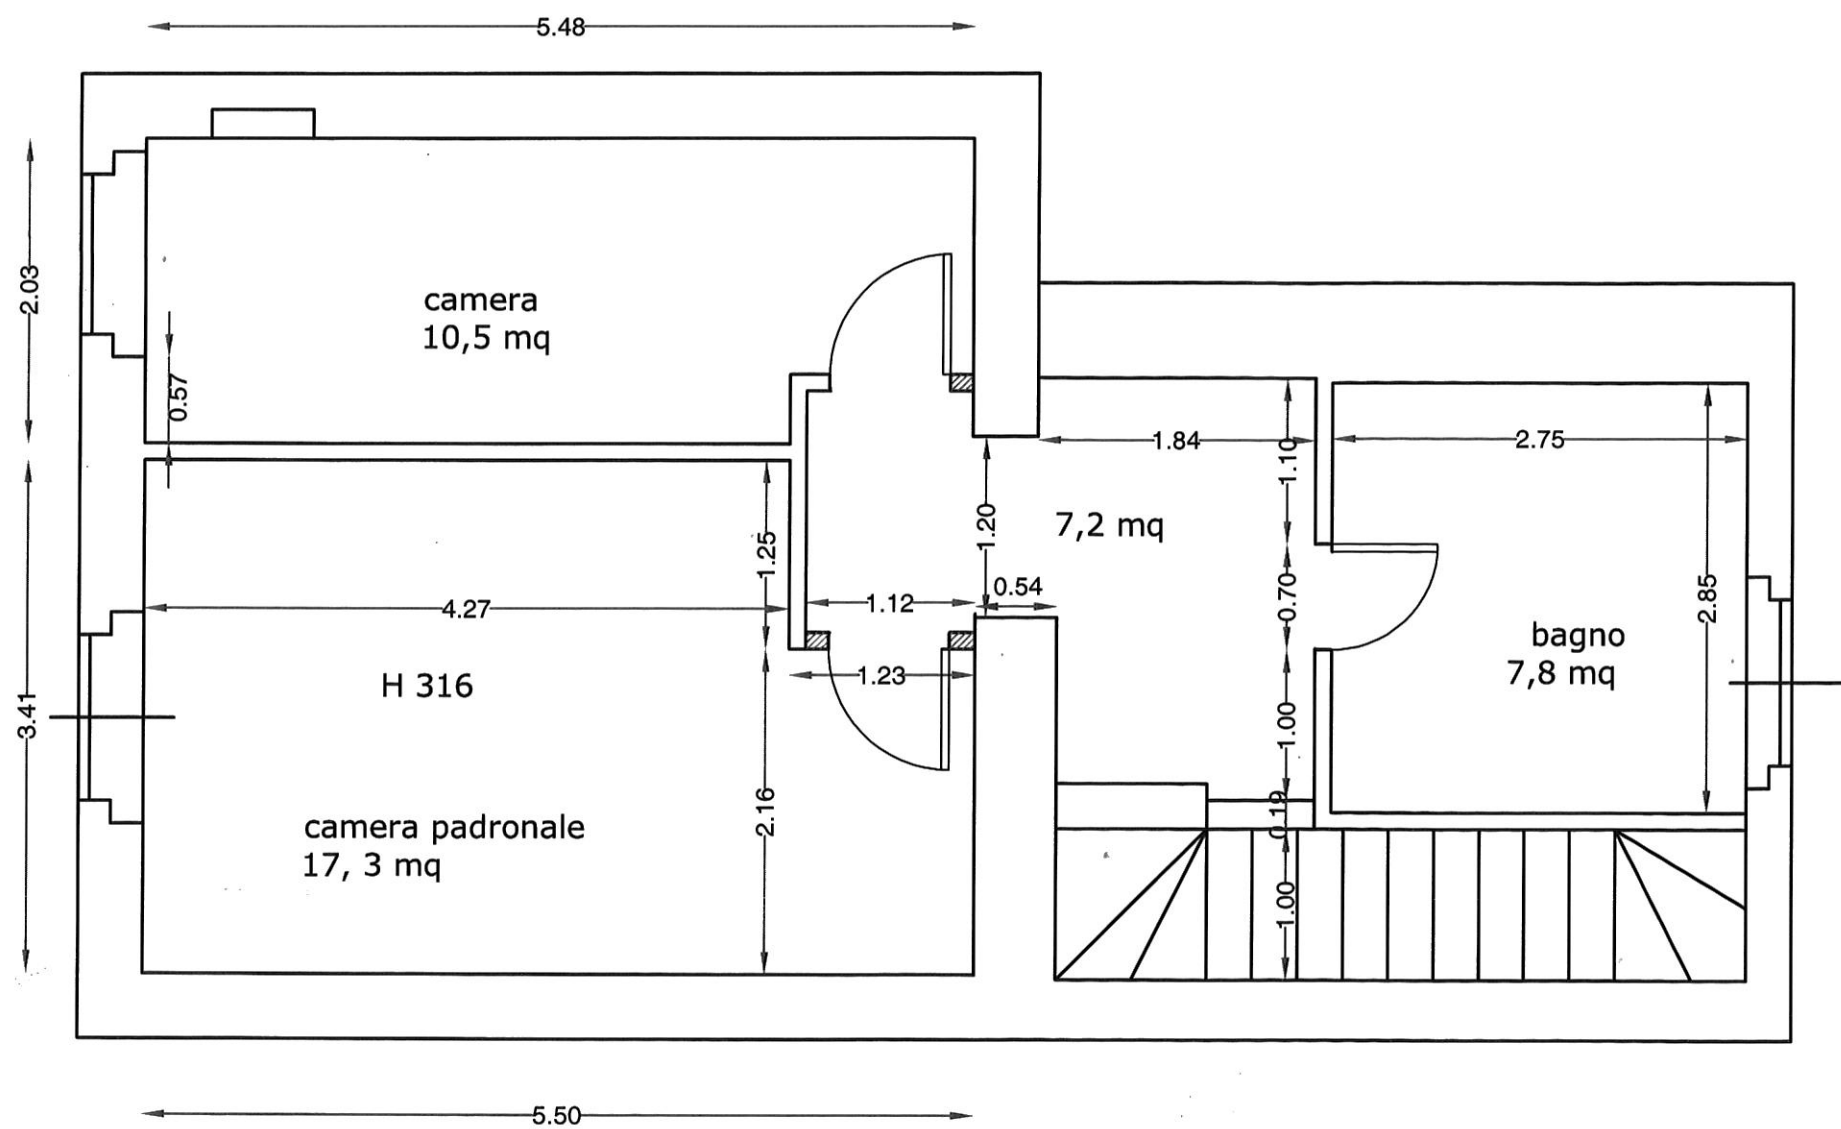

zona notte - STATO DI FATTO

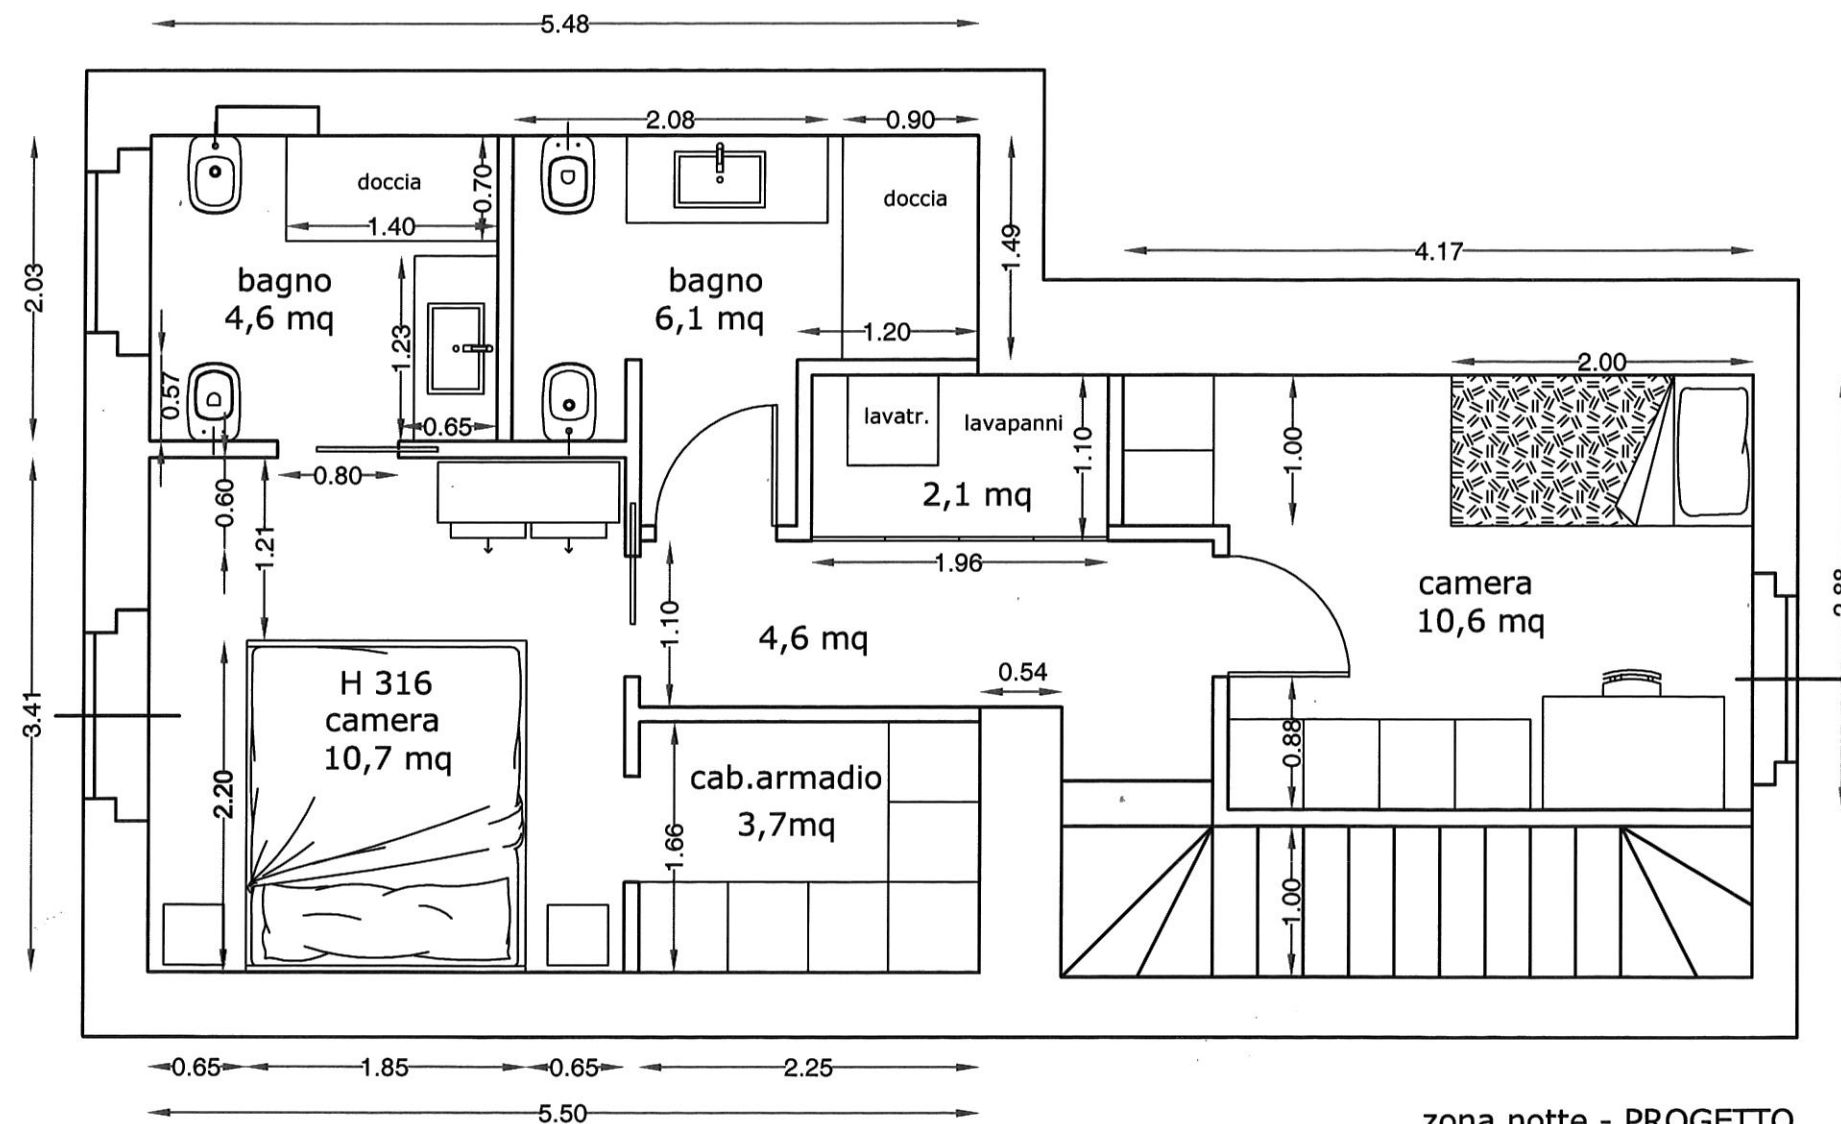

zona notte - PROGETTO